



ПРОЕКТ

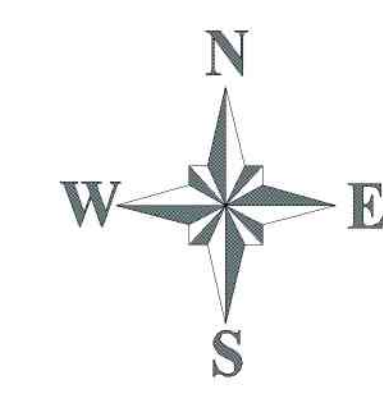

ГЕНЕРАЛЬНЫЙ ПЛАН ЛОКШИНСКОГО СЕЛЬСОВЕТА УЖУРСКОГО РАЙНОА КРАСНОЯРСКОГО КРАЯ

Карта местоположения существующих и строящихся объектов местного значения населенных пунктов Локшинского сельсовета Ужурского района Красноярского края
М 1:5000

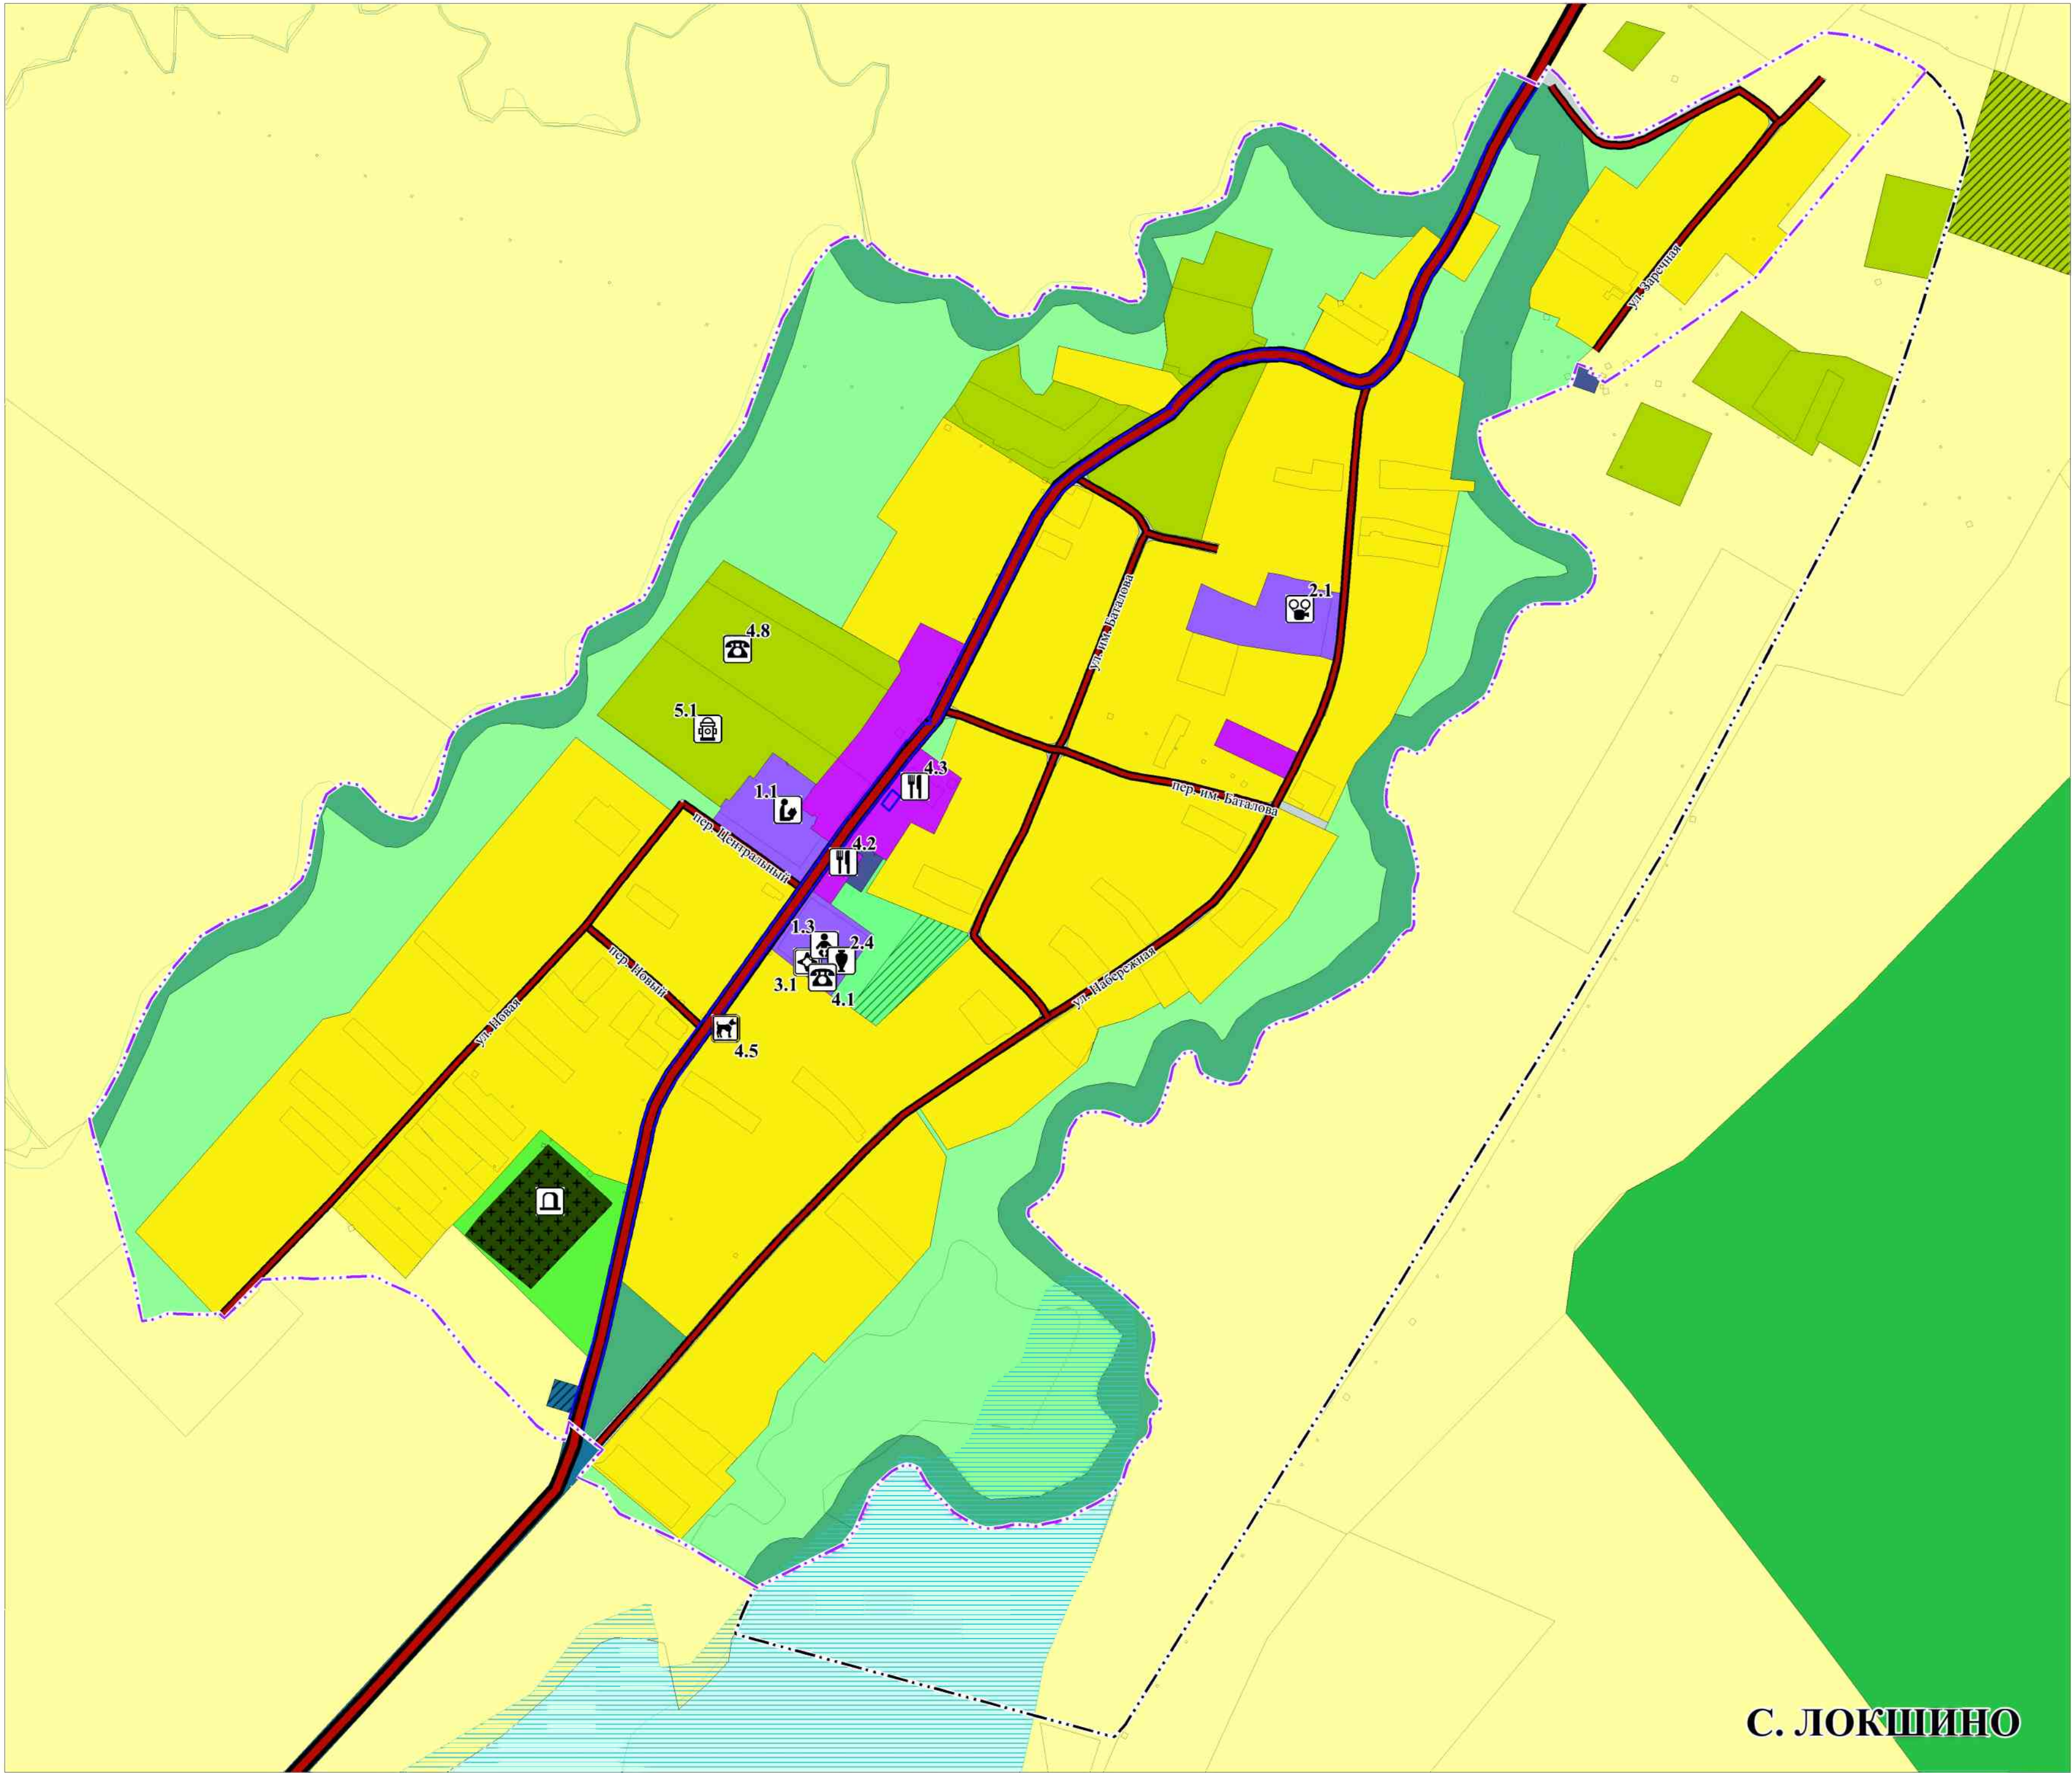

С. ЛОКШИНО



УСЛОВНЫЕ ОБОЗНАЧЕНИЯ

АДМИНИСТРАТИВНЫЕ ГРАНИЦЫ

Граница Ужурского района Красноярского края

Граница Локшинского сельсовета

Планируемые границы населенных пунктов

Существующие границы населенных пунктов

Функциональные зоны

Планируемые

Существующие

Зона застройки индивидуальными жилыми домами

Поверхностные водные объекты

Водоток (река, ручей, канал)

Прочие

Земельные участки и объекты, находящиеся в собственности Красноярского края

СУЩЕСТВУЮЩИЕ ОБЪЕКТЫ КАПИТАЛЬНОГО СТРОИТЕЛЬСТВА (ОКС)

федерального значения

Объекты государственной системы наблюдений за состоянием окружающей среды

Стационарный пункт наблюдений за состоянием окружающей природной среды, ее загрязнением

регионального значения

Объекты здравоохранения

Обособленное структурное подразделение медицинской организации, оказывающей первичную медико-санитарную помощь

Прочие объекты обслуживания

Ветеринарная лечебница, питомник животных, кинологовский питомник, иной подобный объект

местного значения

Объекты образования и науки

Дошкольная образовательная организация

Объекты культуры и искусства

Объект культурно-досугового (клубного) типа

Прочие объекты обслуживания

Административное здание

Объекты единой государственной системы предупреждения и ликвидации чрезвычайных ситуаций

Объекты обеспечения пожарной безопасности

Места погребения

Кладбище


ОБЪЕКТЫ ТРАНСПОРТНОЙ ИНФРАСТРУКТУРЫ

Автомобильные дороги


Автомобильные дороги регионального или межмуниципального значения

Экспликация существующих объектов


1. Объекты образования и науки				
1.1	МБОУ "Локшинская СОШ"			
1.2	Автотехнический филиал МБОУ "Локшинская СОШ"			
1.3	Дошкольная группа МБОУ "Локшинская СОШ"			
2. Объекты культуры и искусства				
2.1	МБОУ "Локшинская ЦКС"			
2.2	Корниловский ДК			
2.3	Корниловский ДК			
2.4	МАУК ЦКС Ужурского района (Библиотека)			
3. Объекты здравоохранения				
3.1	ФАП			
4. Прочие объекты обслуживания				
4.1	Администрация Локшинского сельсовета			
4.2	Магистин "Молоко и мясо" АО "Нера"			
4.3	Павильон "Сель"			
4.4	Магистин Ужурского РАЙПО			
4.5	КТКУ "Ужурский отряд ветеринарии"			
4.6	Магистин			
4.7	Павильон "Весна"			
4.8	Контора АО "Нера"			
4.9	Ген. отделение АО "Нера"			
5. Объекты единой государственной системы предупреждения и ликвидации чрезвычайных ситуаций				
5.1	Объекты обеспечения пожарной безопасности			

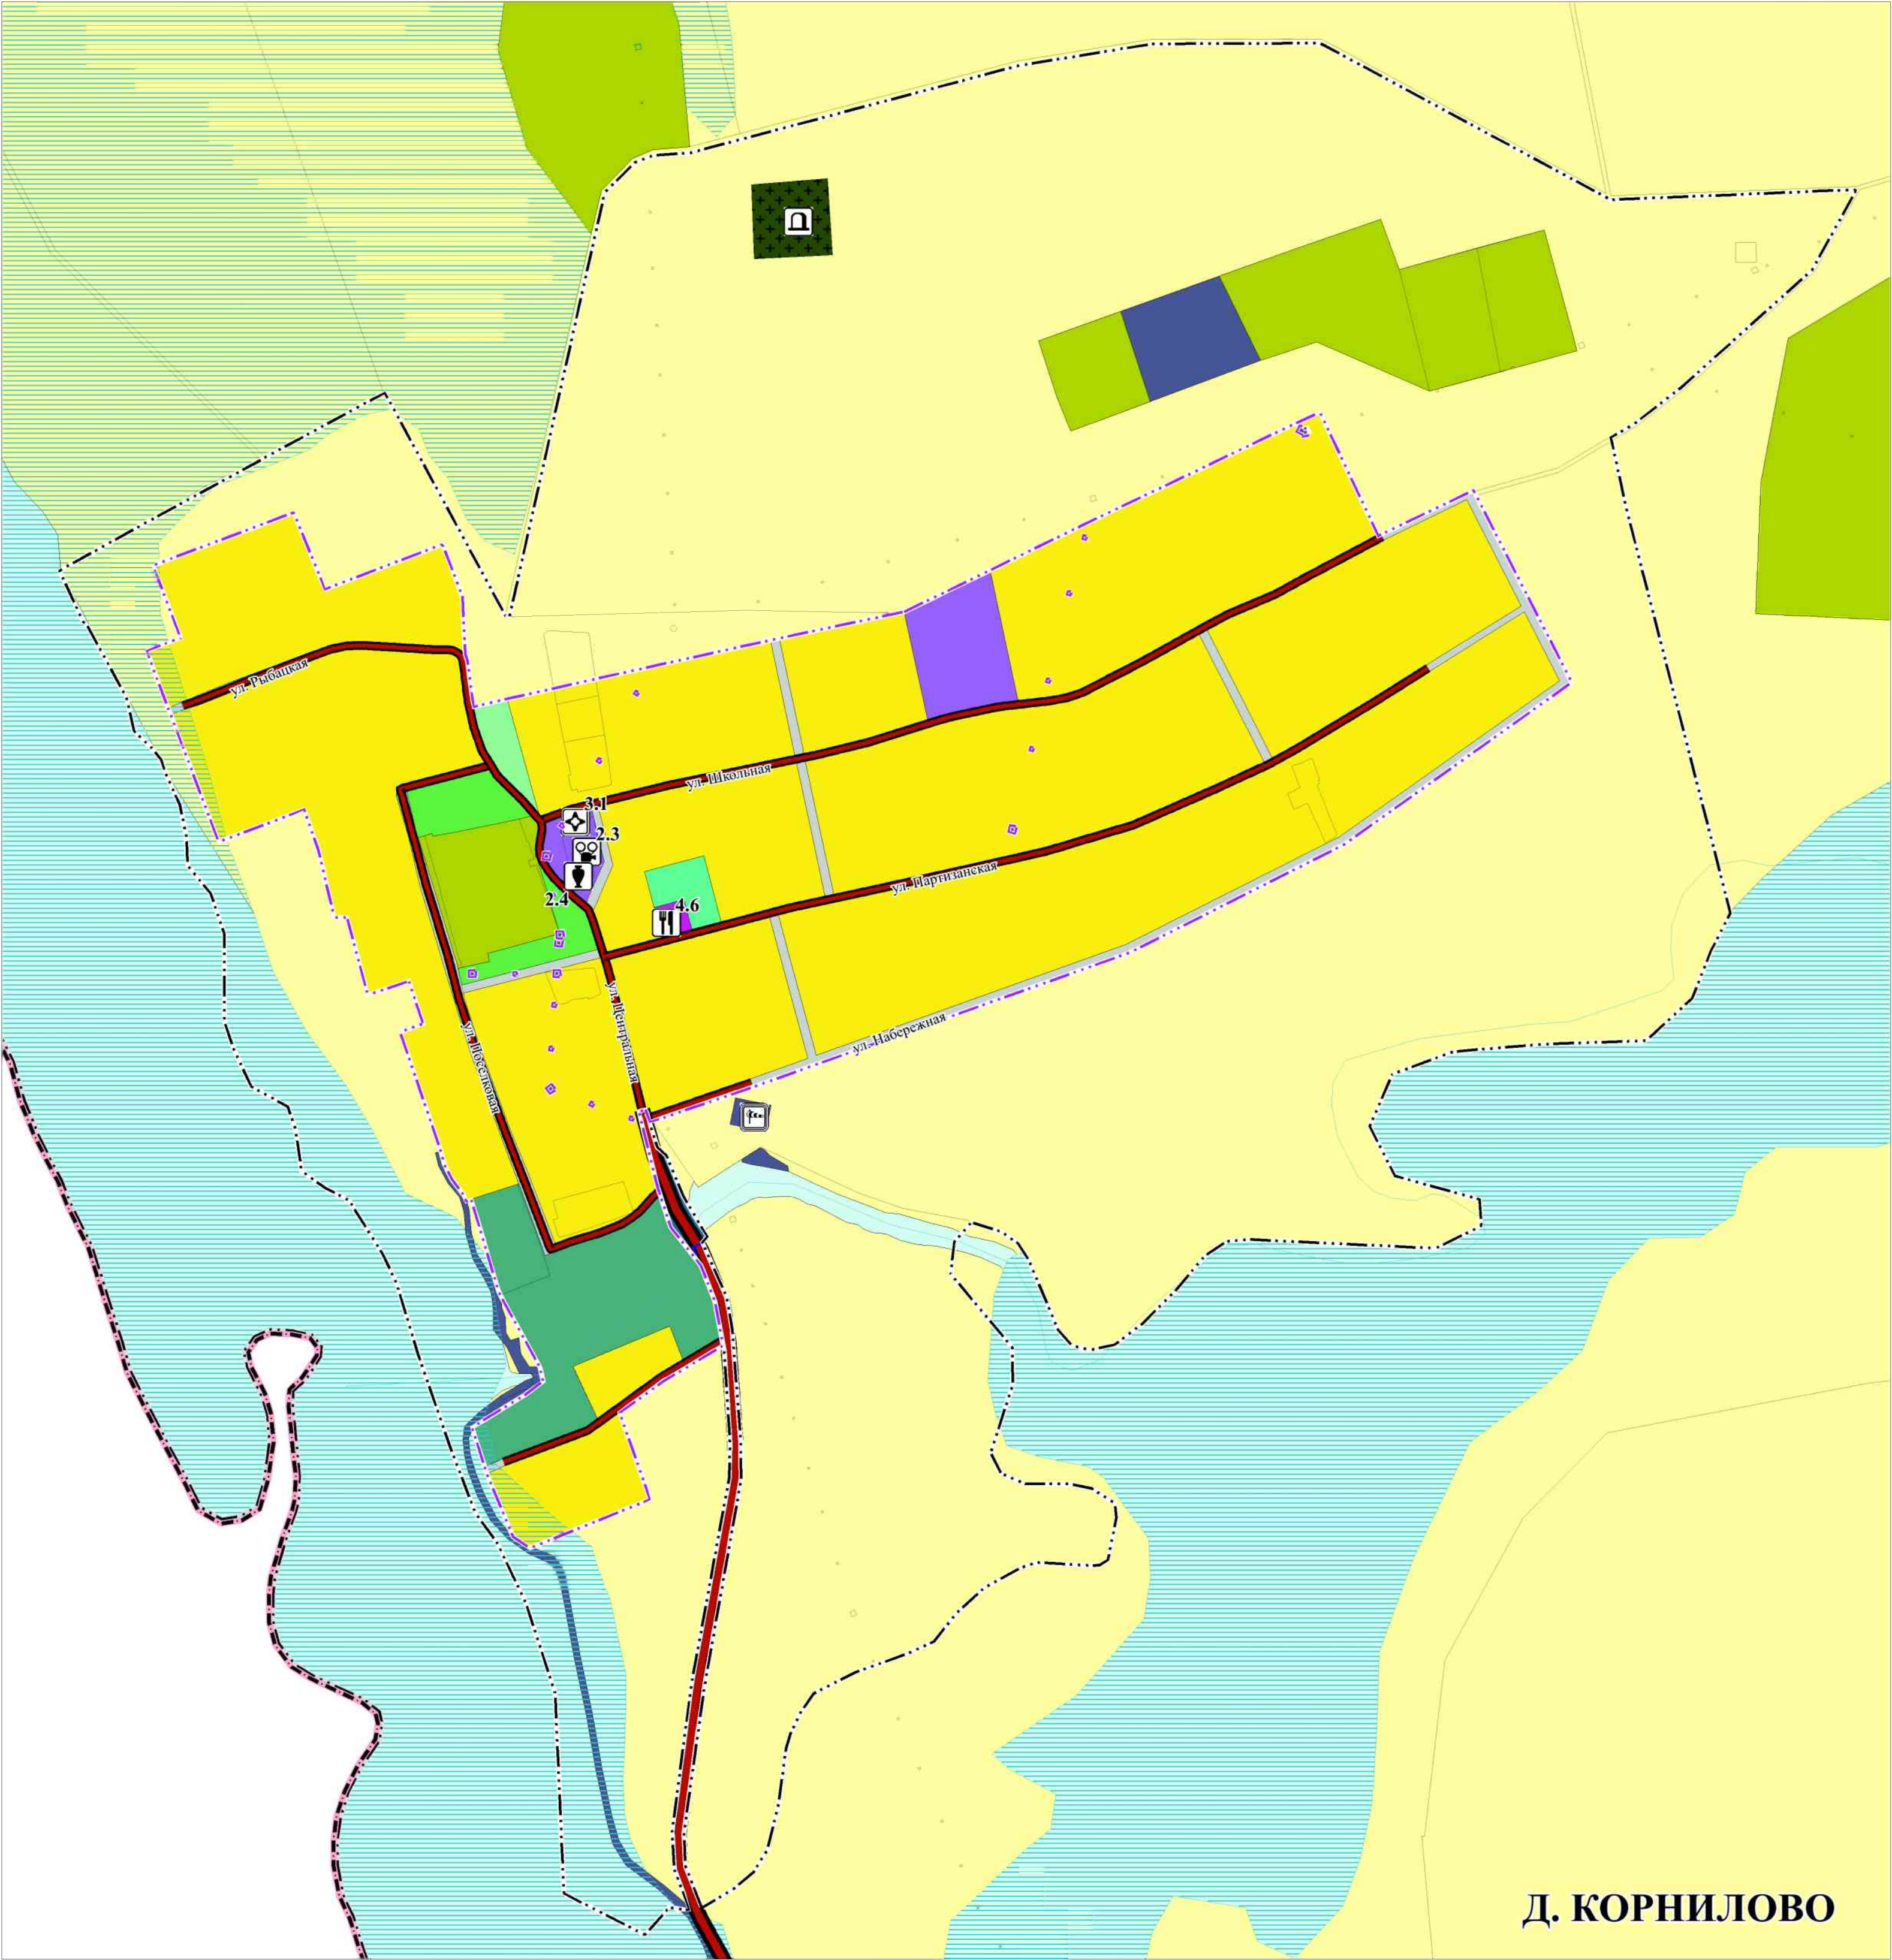

Д. КОРНИЛОВО

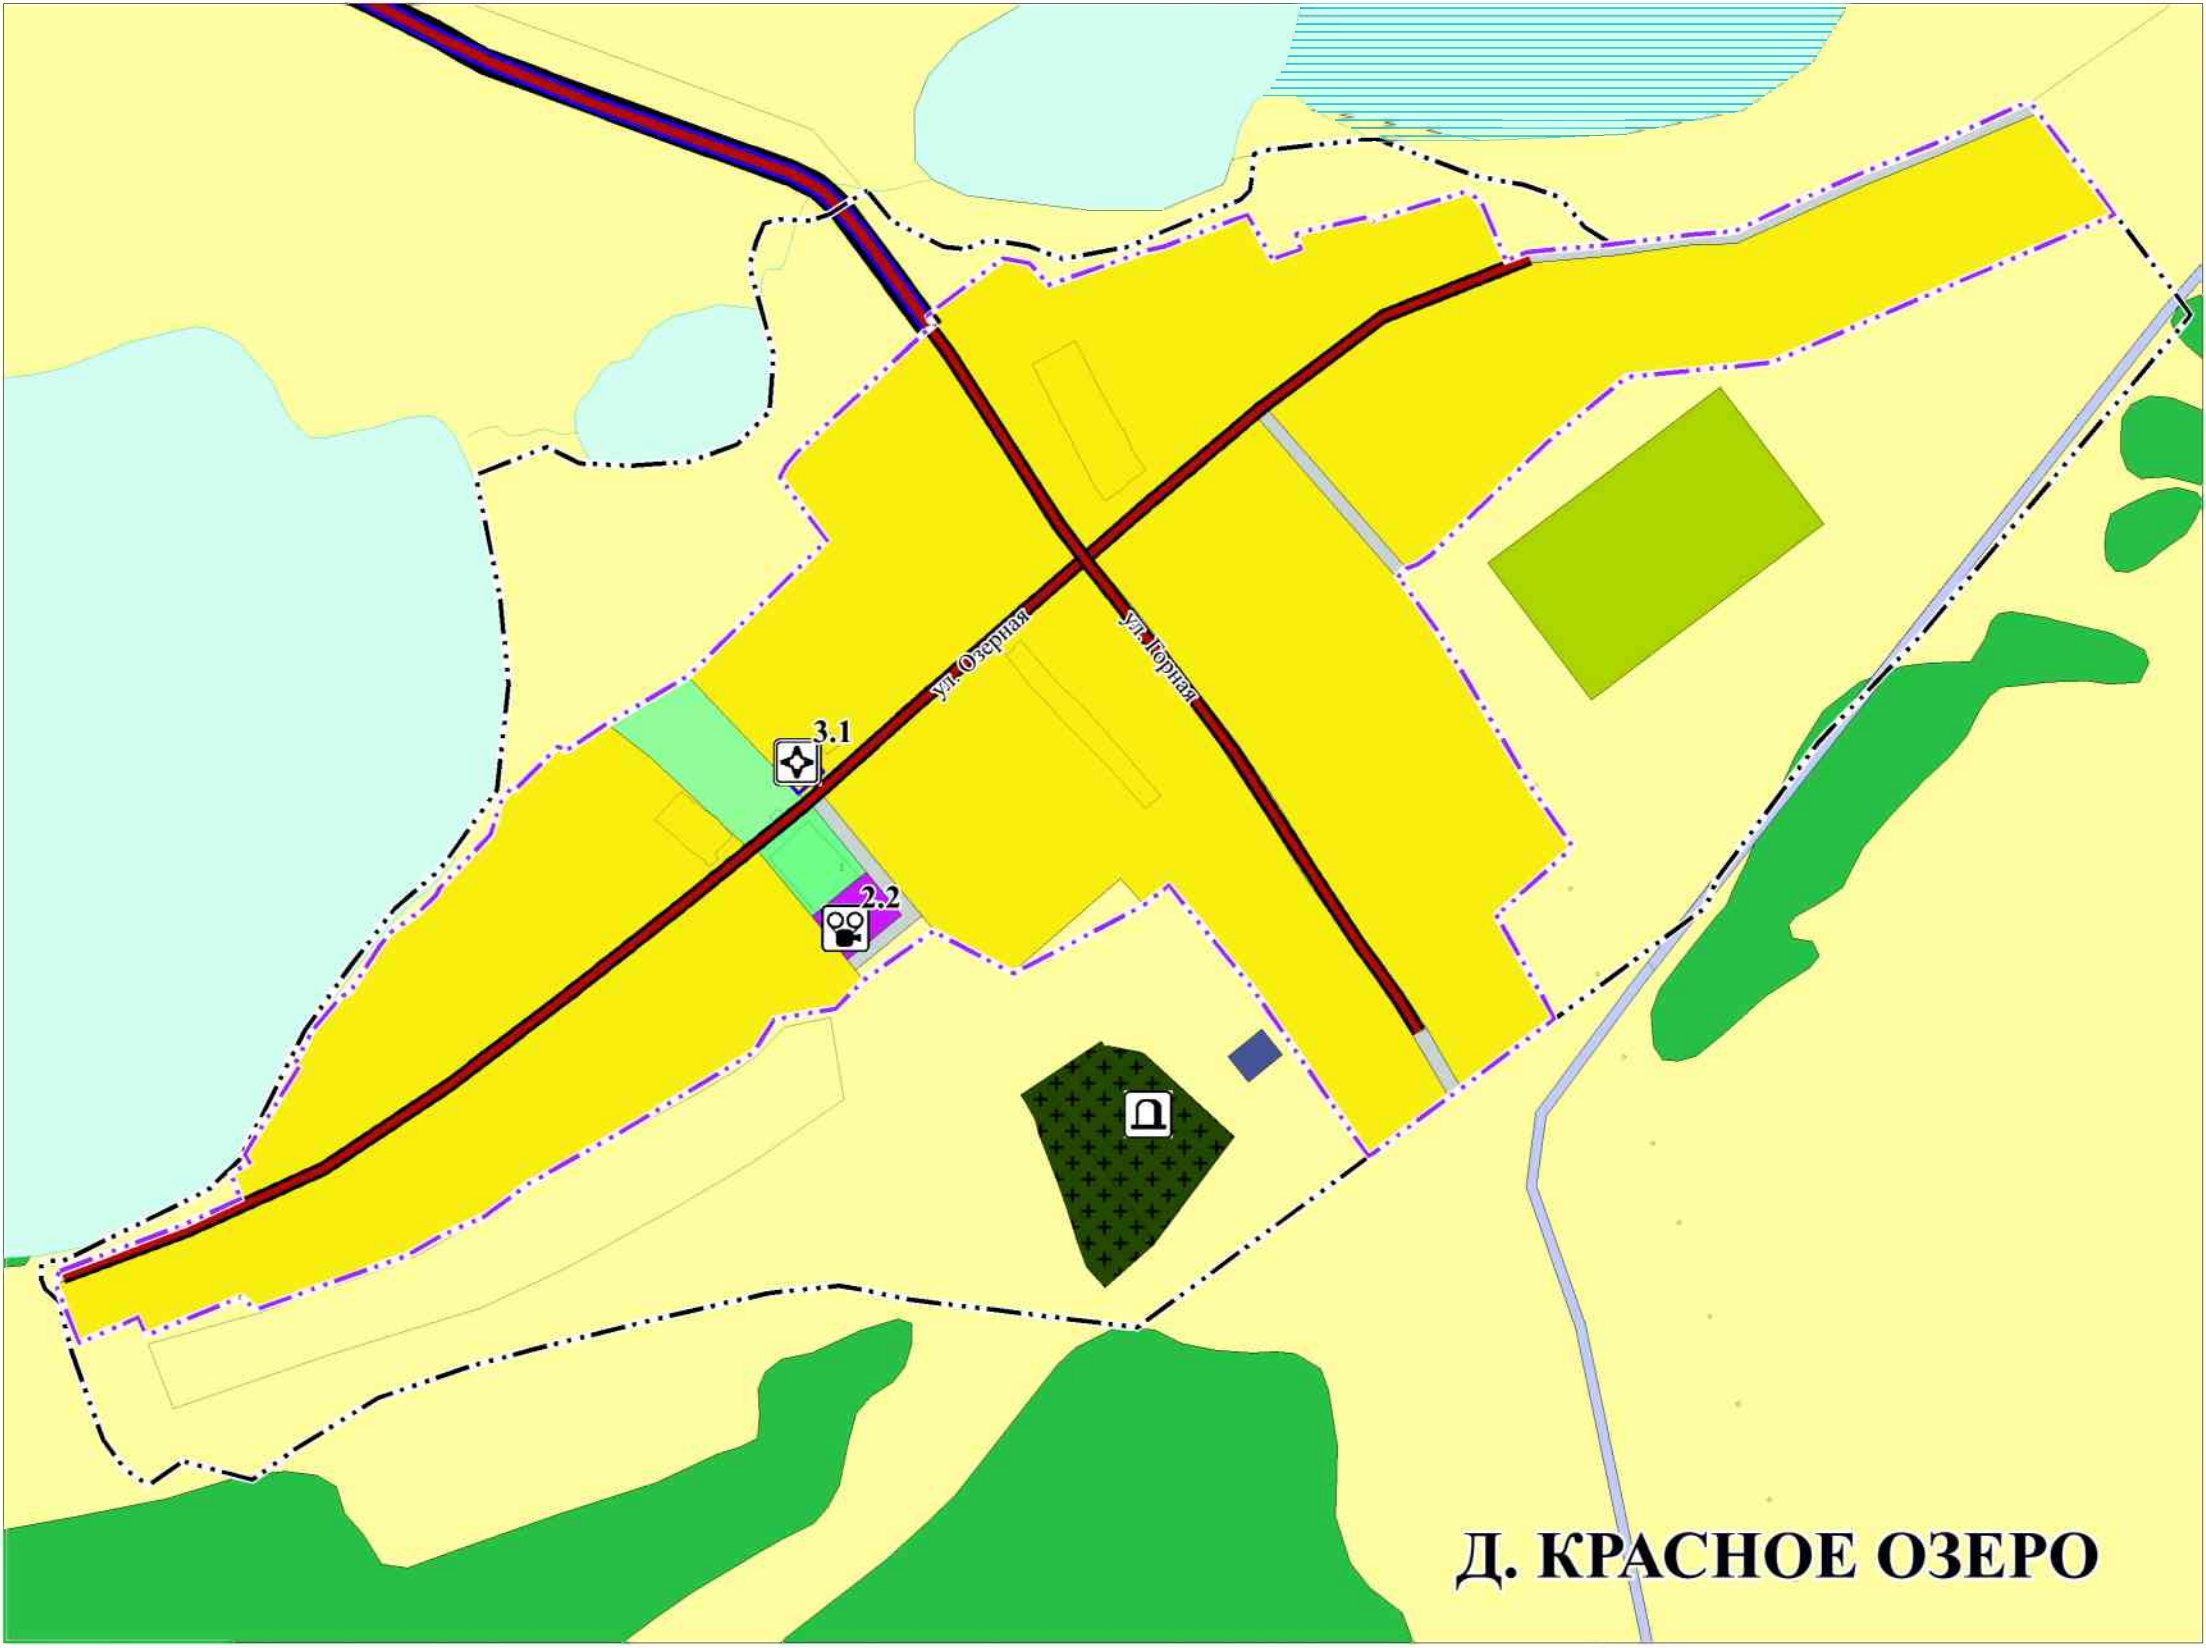


Д. КРАСНОЕ ОЗЕРО

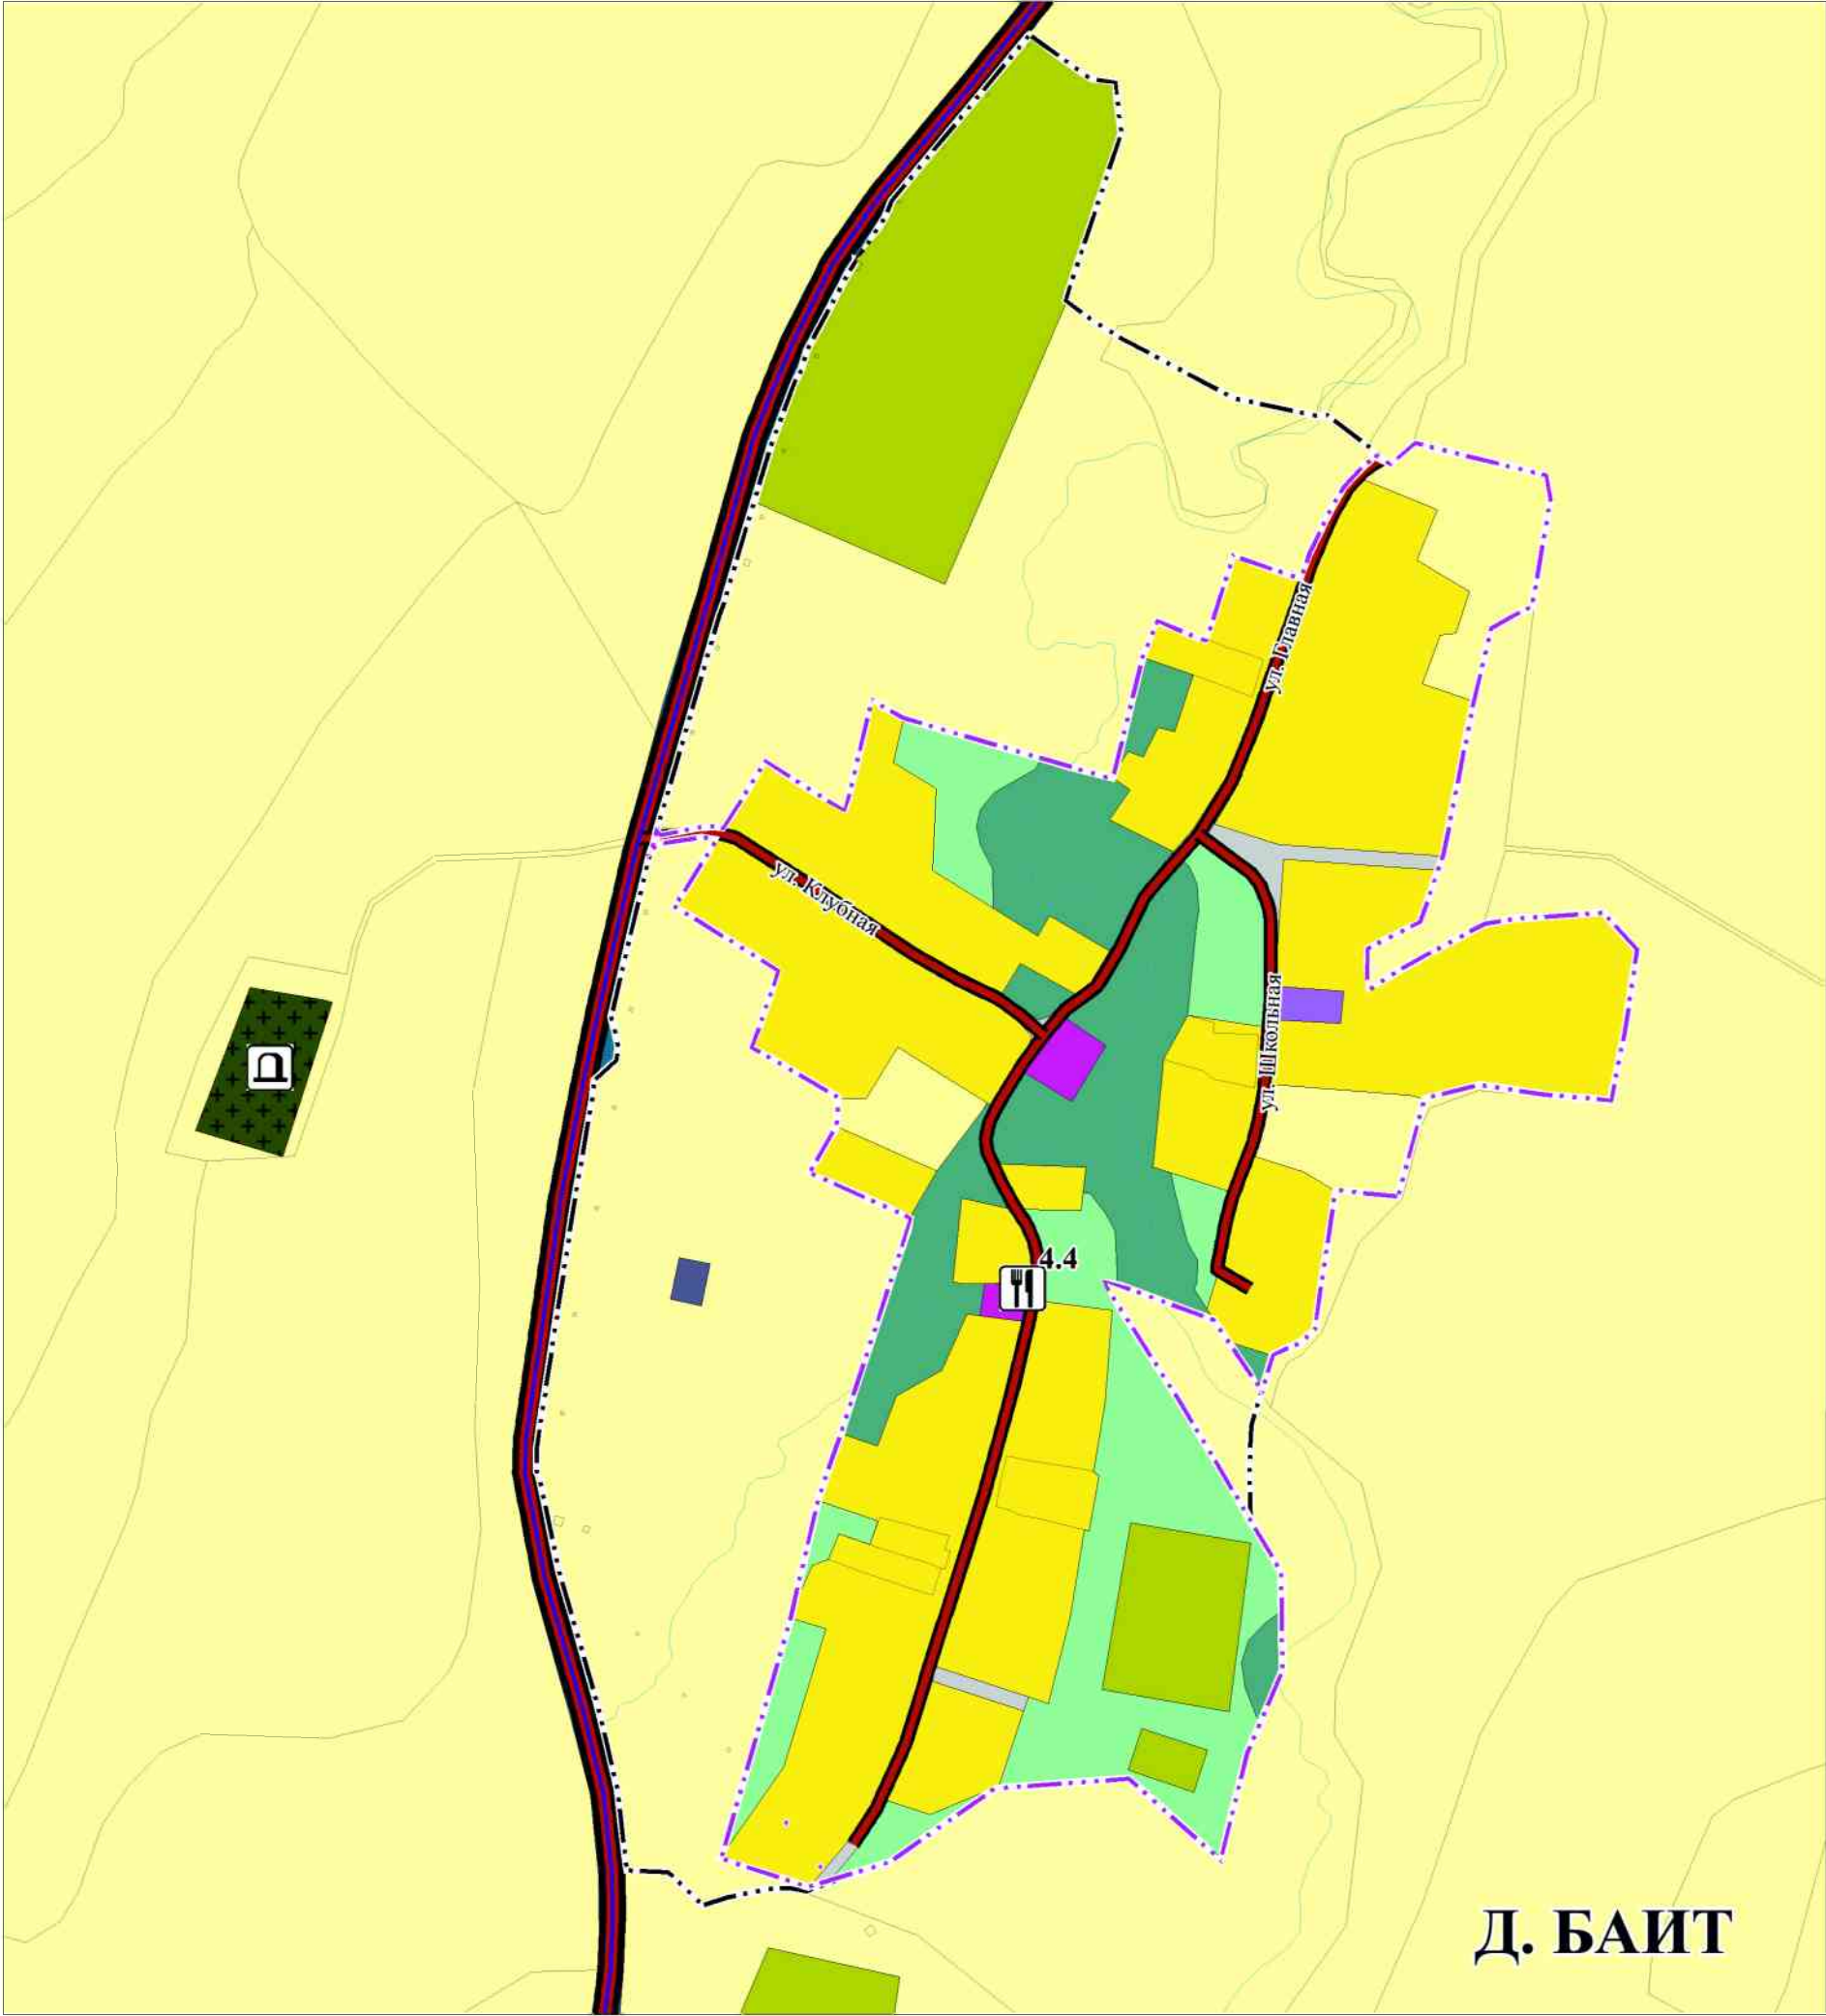

Д. БАИТ

						Масштабный контроль № 07 от 07.08.2021 г. Администрация Ужурского района Красноярского края		
						Генеральный план Локшинского сельсовета Ужурского района Красноярского края		
Изм.	Возм.	Лист	№ поч.	Полн.	Дата	Локшинский сельсовет Ужурского района Красноярского края	Страна	Лист
Дизайнер	Рисовщик	Специст	Генератор	Генератор	Генератор	ГП-5.1		Листов
Вед. специалист	Генератор	Генератор	Генератор	Генератор	Генератор	Карта местоположения существующих и строящихся объектов местного значения населенных пунктов Локшинского сельсовета Ужурского района Красноярского края М 1:5000	ООО "Квест Сервис Сибирь"	
Архитектор	Исполнитель							

ПРОЕКТ

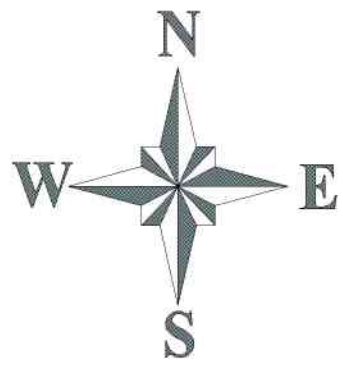

ГЕНЕРАЛЬНЫЙ ПЛАН ЛОКШИНСКОГО СЕЛЬСОВЕТА УЖУРСКОГО РАЙНОА КРАСНОЯРСКОГО КРАЯ

Карта объектов транспортной и инженерной инфраструктур Локшинского сельсовета Ужурского района Красноярского края
М 1:50000, Фрагменты М 1:10000

УСЛОВНЫЕ ОБОЗНАЧЕНИЯ

АДМИНИСТРАТИВНЫЕ ГРАНИЦЫ

- Граница Ужурского района Красноярского края
- Граница Локшинского сельсовета
- Планируемые границы населённых пунктов
- Существующие границы населённых пунктов

ФУНКЦИОНАЛЬНЫЕ ЗОНЫ

- Зона застройки индивидуальными жилыми домами
- Общественно-деловые зоны
- Зона специализированной общественной застройки
- Зона инженерной инфраструктуры
- Зона транспортной инфраструктуры
- Зона транспортной инфраструктуры: зона улично-дорожной сети
- Зоны сельскохозяйственного использования
- Производственная зона сельскохозяйственных предприятий
- Зоны рекреационного назначения
- Зона озеленённых территорий общего пользования (парки, сады, скверы, бульвары)
- Зона лесов
- Зона режимных территорий
- Зона кладбищ
- Зона озеленения специального назначения
- Зона акваторий
- Иные зоны (сохранения природного ландшафта)

Поверхностные водные объекты





- Водоток (река, ручей, канал)
- Водоем (озеро, пруд, обводненный карьер, водохранилище)
- Болото

СУЩЕСТВУЮЩИЕ ОБЪЕКТЫ ТРУБОПРОВОДНОГО ТРАНСПОРТА И ИНЖЕНЕРНОЙ ИНФРАСТРУКТУРЫ

- федерального значения**
 - Объекты связи
 - Объекты почтовой связи
 - регионального значения
 - Электрические подстанции
 - Электрическая подстанция 35 кВ
 - Линии электропередачи (ЛЭП)
 - Линии электропередачи 110 кВ
 - Линии электропередачи 35 кВ
 - местного значения
 - Линии электропередачи (ЛЭП)
 - Линии электропередачи 10 кВ
 - Объекты водоснабжения
 - Водозабор
 - Сети водоснабжения
 - Водопровод
 - Объекты теплоснабжения
 - Источник тепловой энергии
 - Сети теплоснабжения
 - Теплосвод
 - Сети электросвязи
 - Линейно-кабельное сооружение связи

СУЩЕСТВУЮЩИЕ ОБЪЕКТЫ ТРАНСПОРТНОЙ ИНФРАСТРУКТУРЫ


- регионального значения
 - Автомобильные дороги
 - Автомобильные дороги регионального или межмуниципального значения
- местного значения
 - Автомобильные дороги
 - Автомобильные дороги местного значения
- Остановочные пункты общественного пассажирского транспорта
 - Остановочный пункт

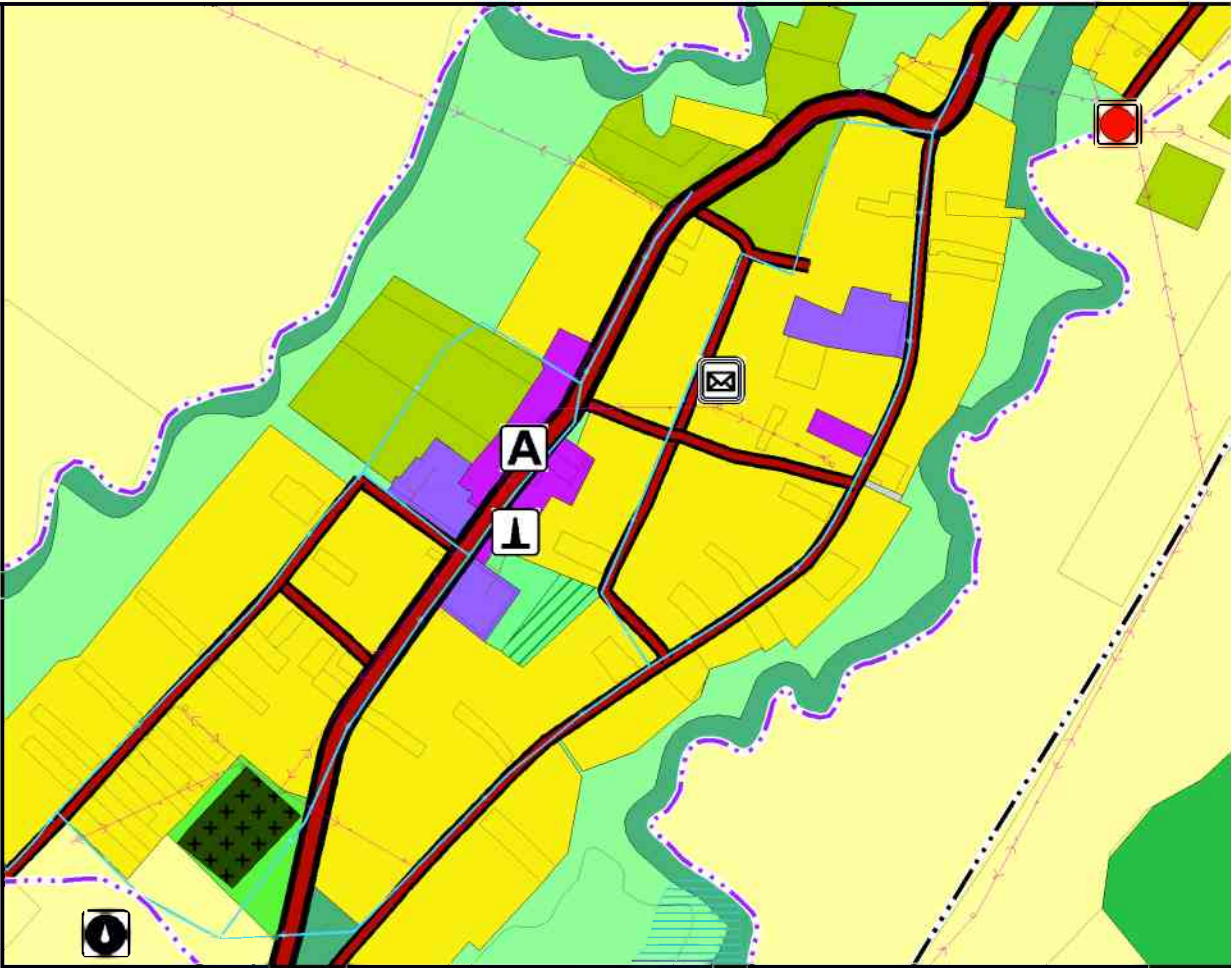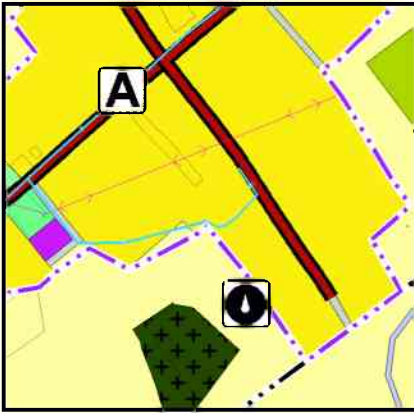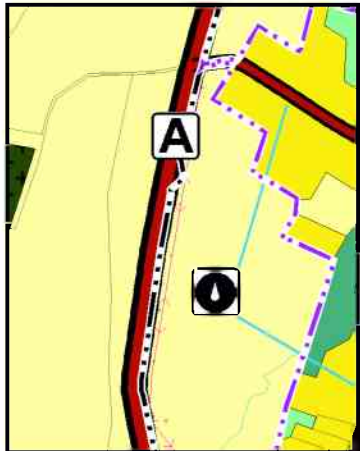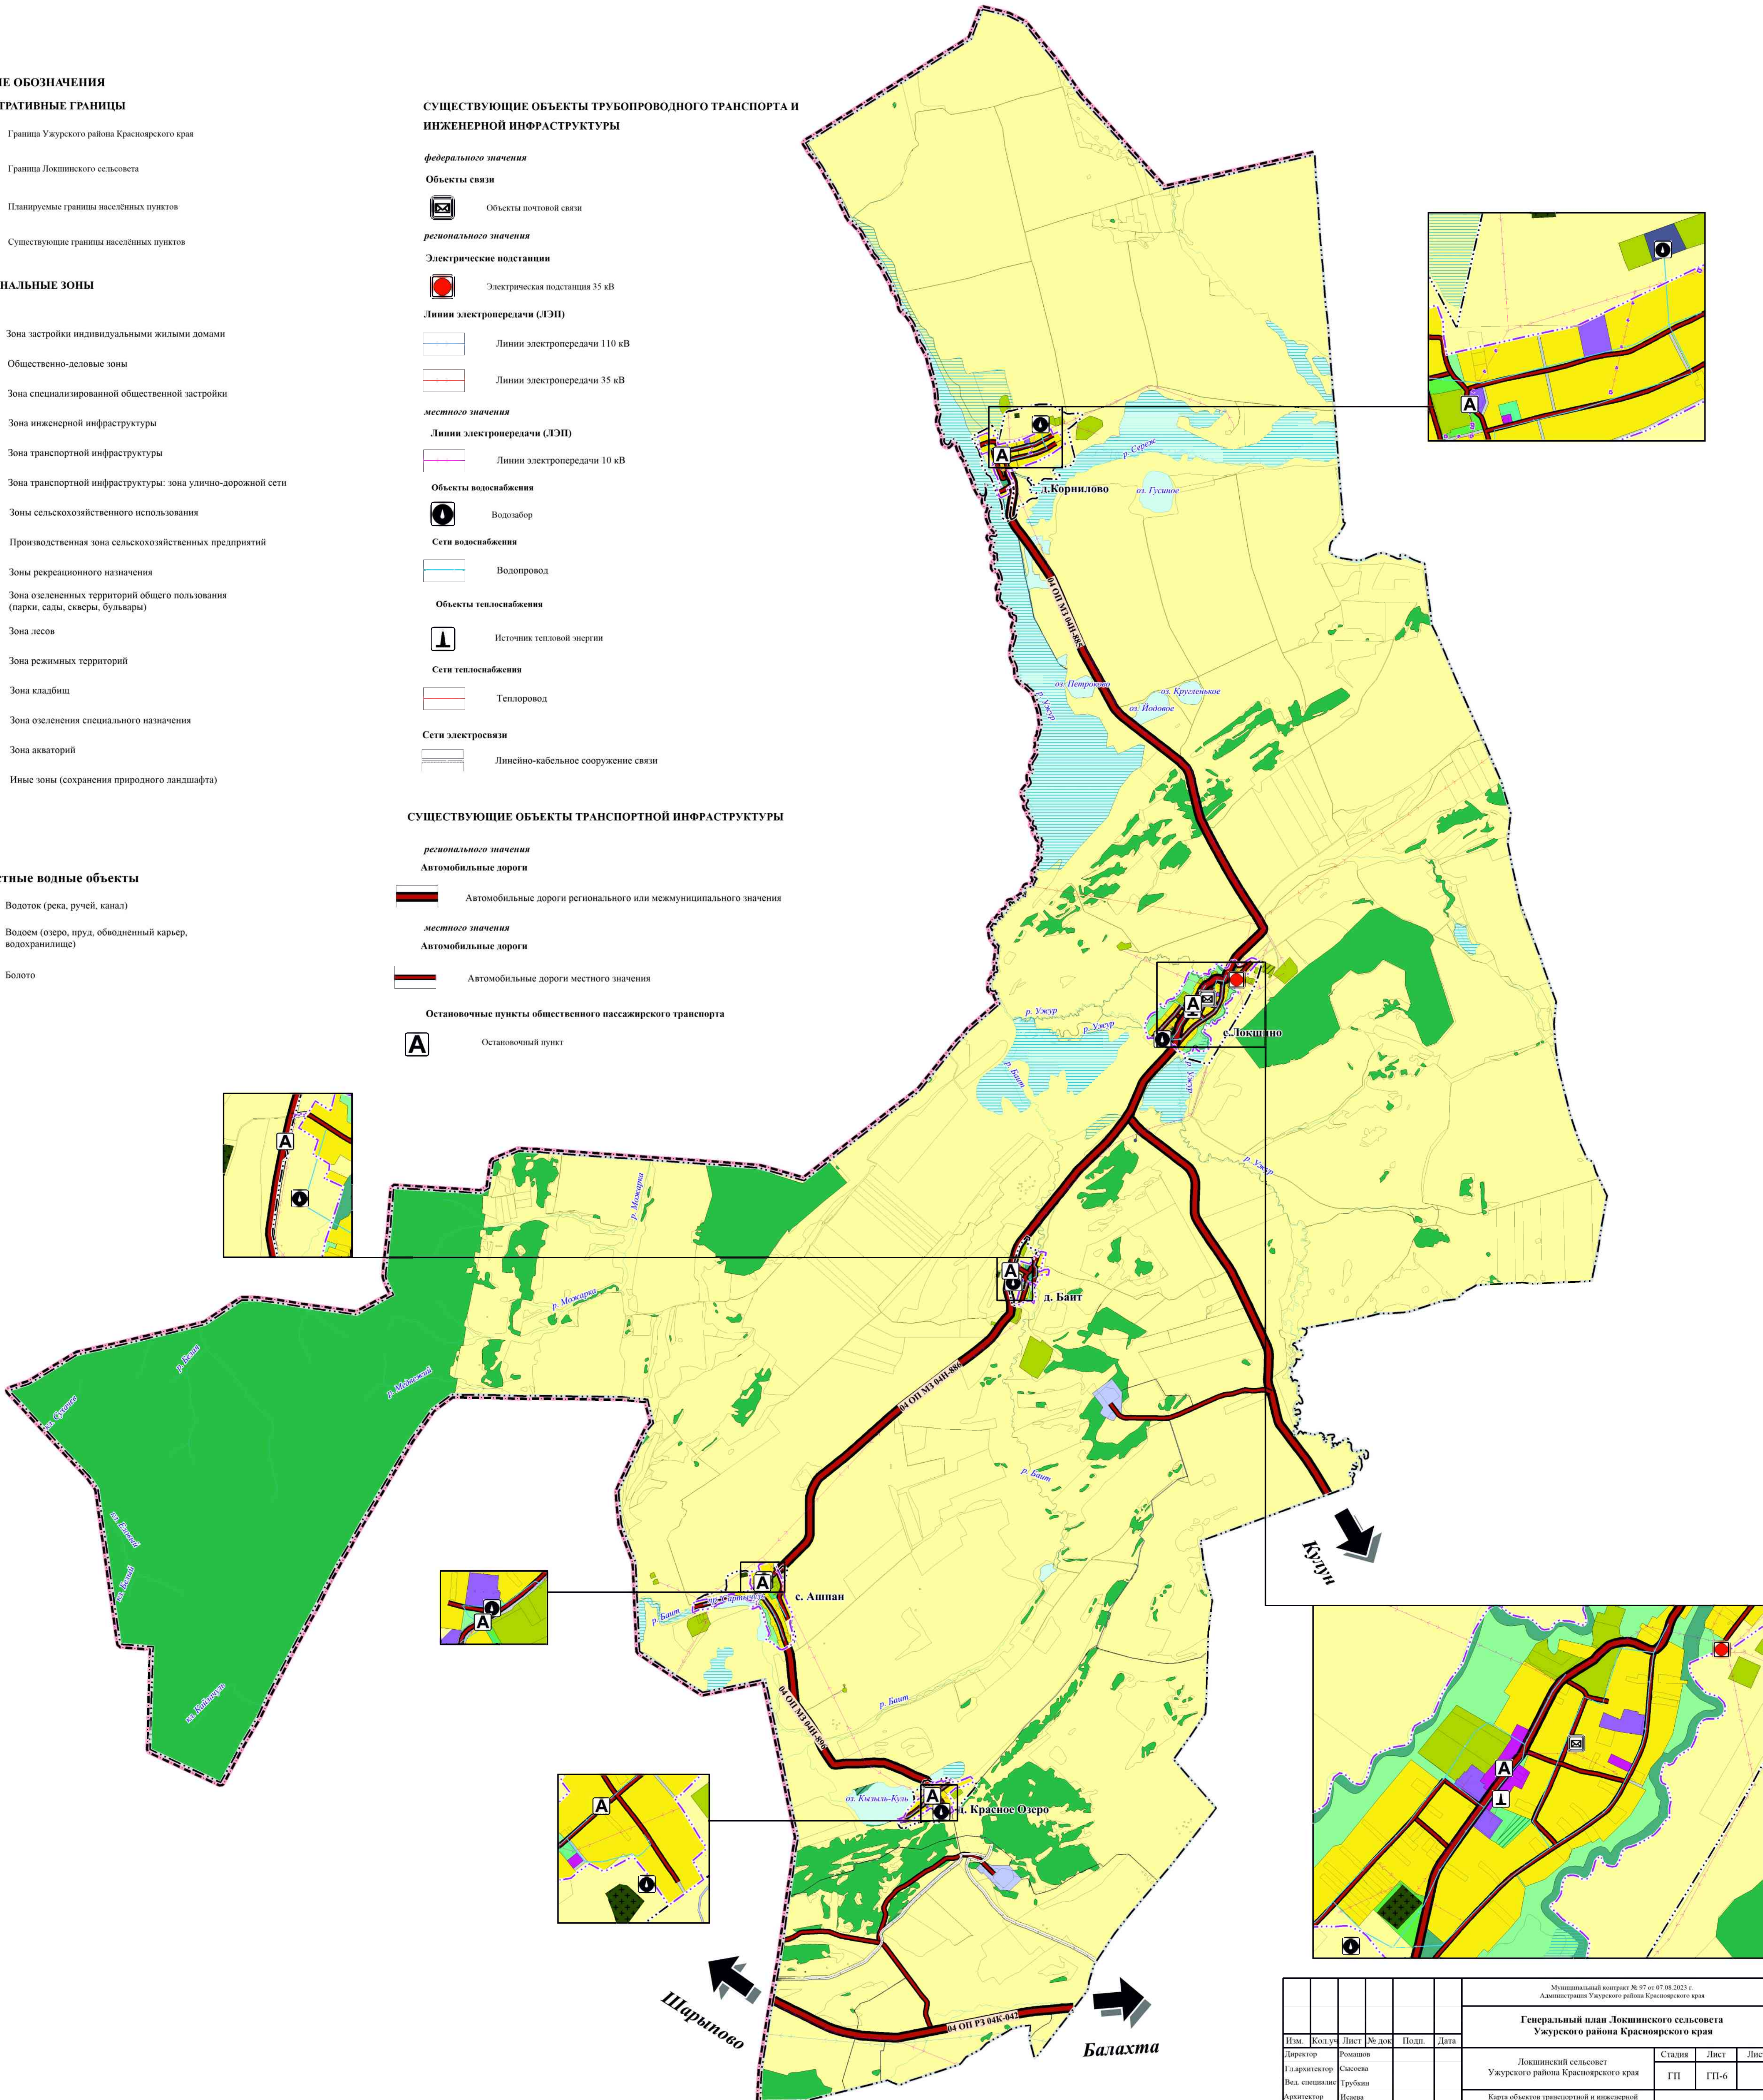

Муниципальный контракт № 97 от 07.08.2023 г. Администрация Ужурского района Красноярского края					
Генеральный план Локшинского сельсовета Ужурского района Красноярского края					
Изм.	Кол. изм.	Лист	№ док.	Подп.	Дата
Директор			Ромашов		
Гл. архитектор			Савосова		
Вед. специалист			Трубин		
Архитектор			Исаева		
Локшинский сельсовет Ужурского района Красноярского края				Стадия	Лист
				ГП	ГП-6
Карта объектов транспортной и инженерной инфраструктур Локшинского сельсовета Ужурского района Красноярского края М 1:50000, Фрагменты М 1:10000				Листов	
				ООО "Квест Сервис Сибирь"	

ПРОЕКТ

ПРОЕКТ

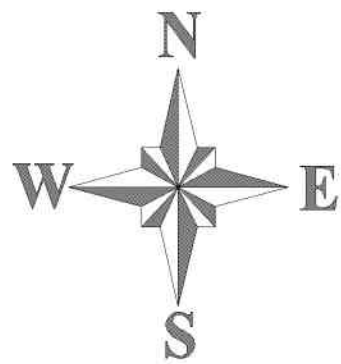

ГЕНЕРАЛЬНЫЙ ПЛАН ЛОКШИНСКОГО СЕЛЬСОВЕТА УЖУРСКОГО РАЙНОА КРАСНОЯРСКОГО КРАЯ

Карта территорий, подверженных риску возникновения чрезвычайных ситуаций природного и техногенного характера территории Локшинского сельсовета Ужурского района Красноярского края
М 1:50000

УСЛОВНЫЕ ОБОЗНАЧЕНИЯ

АДМИНИСТРАТИВНЫЕ ГРАНИЦЫ


- Граница Ужурского района Красноярского края
- Граница Локшинского сельсовета
- Планируемые границы населённых пунктов
- Существующие границы населённых пунктов

ТЕРРИТОРИИ, ПОДВЕРЖЕННЫЕ РИСКУ ВОЗНИКНОВЕНИЯ ЧРЕЗВЫЧАЙНЫХ СИТУАЦИЙ

- Территории, подверженные риску возникновения чрезвычайных ситуаций природного характера
- Территории, подверженные риску возникновения чрезвычайных ситуаций техногенного характера

Поверхностные водные объекты

- Водоток (река, ручей, канал)
- Водоем (озеро, пруд, обводненный карьер, водохранилище)
- Болото



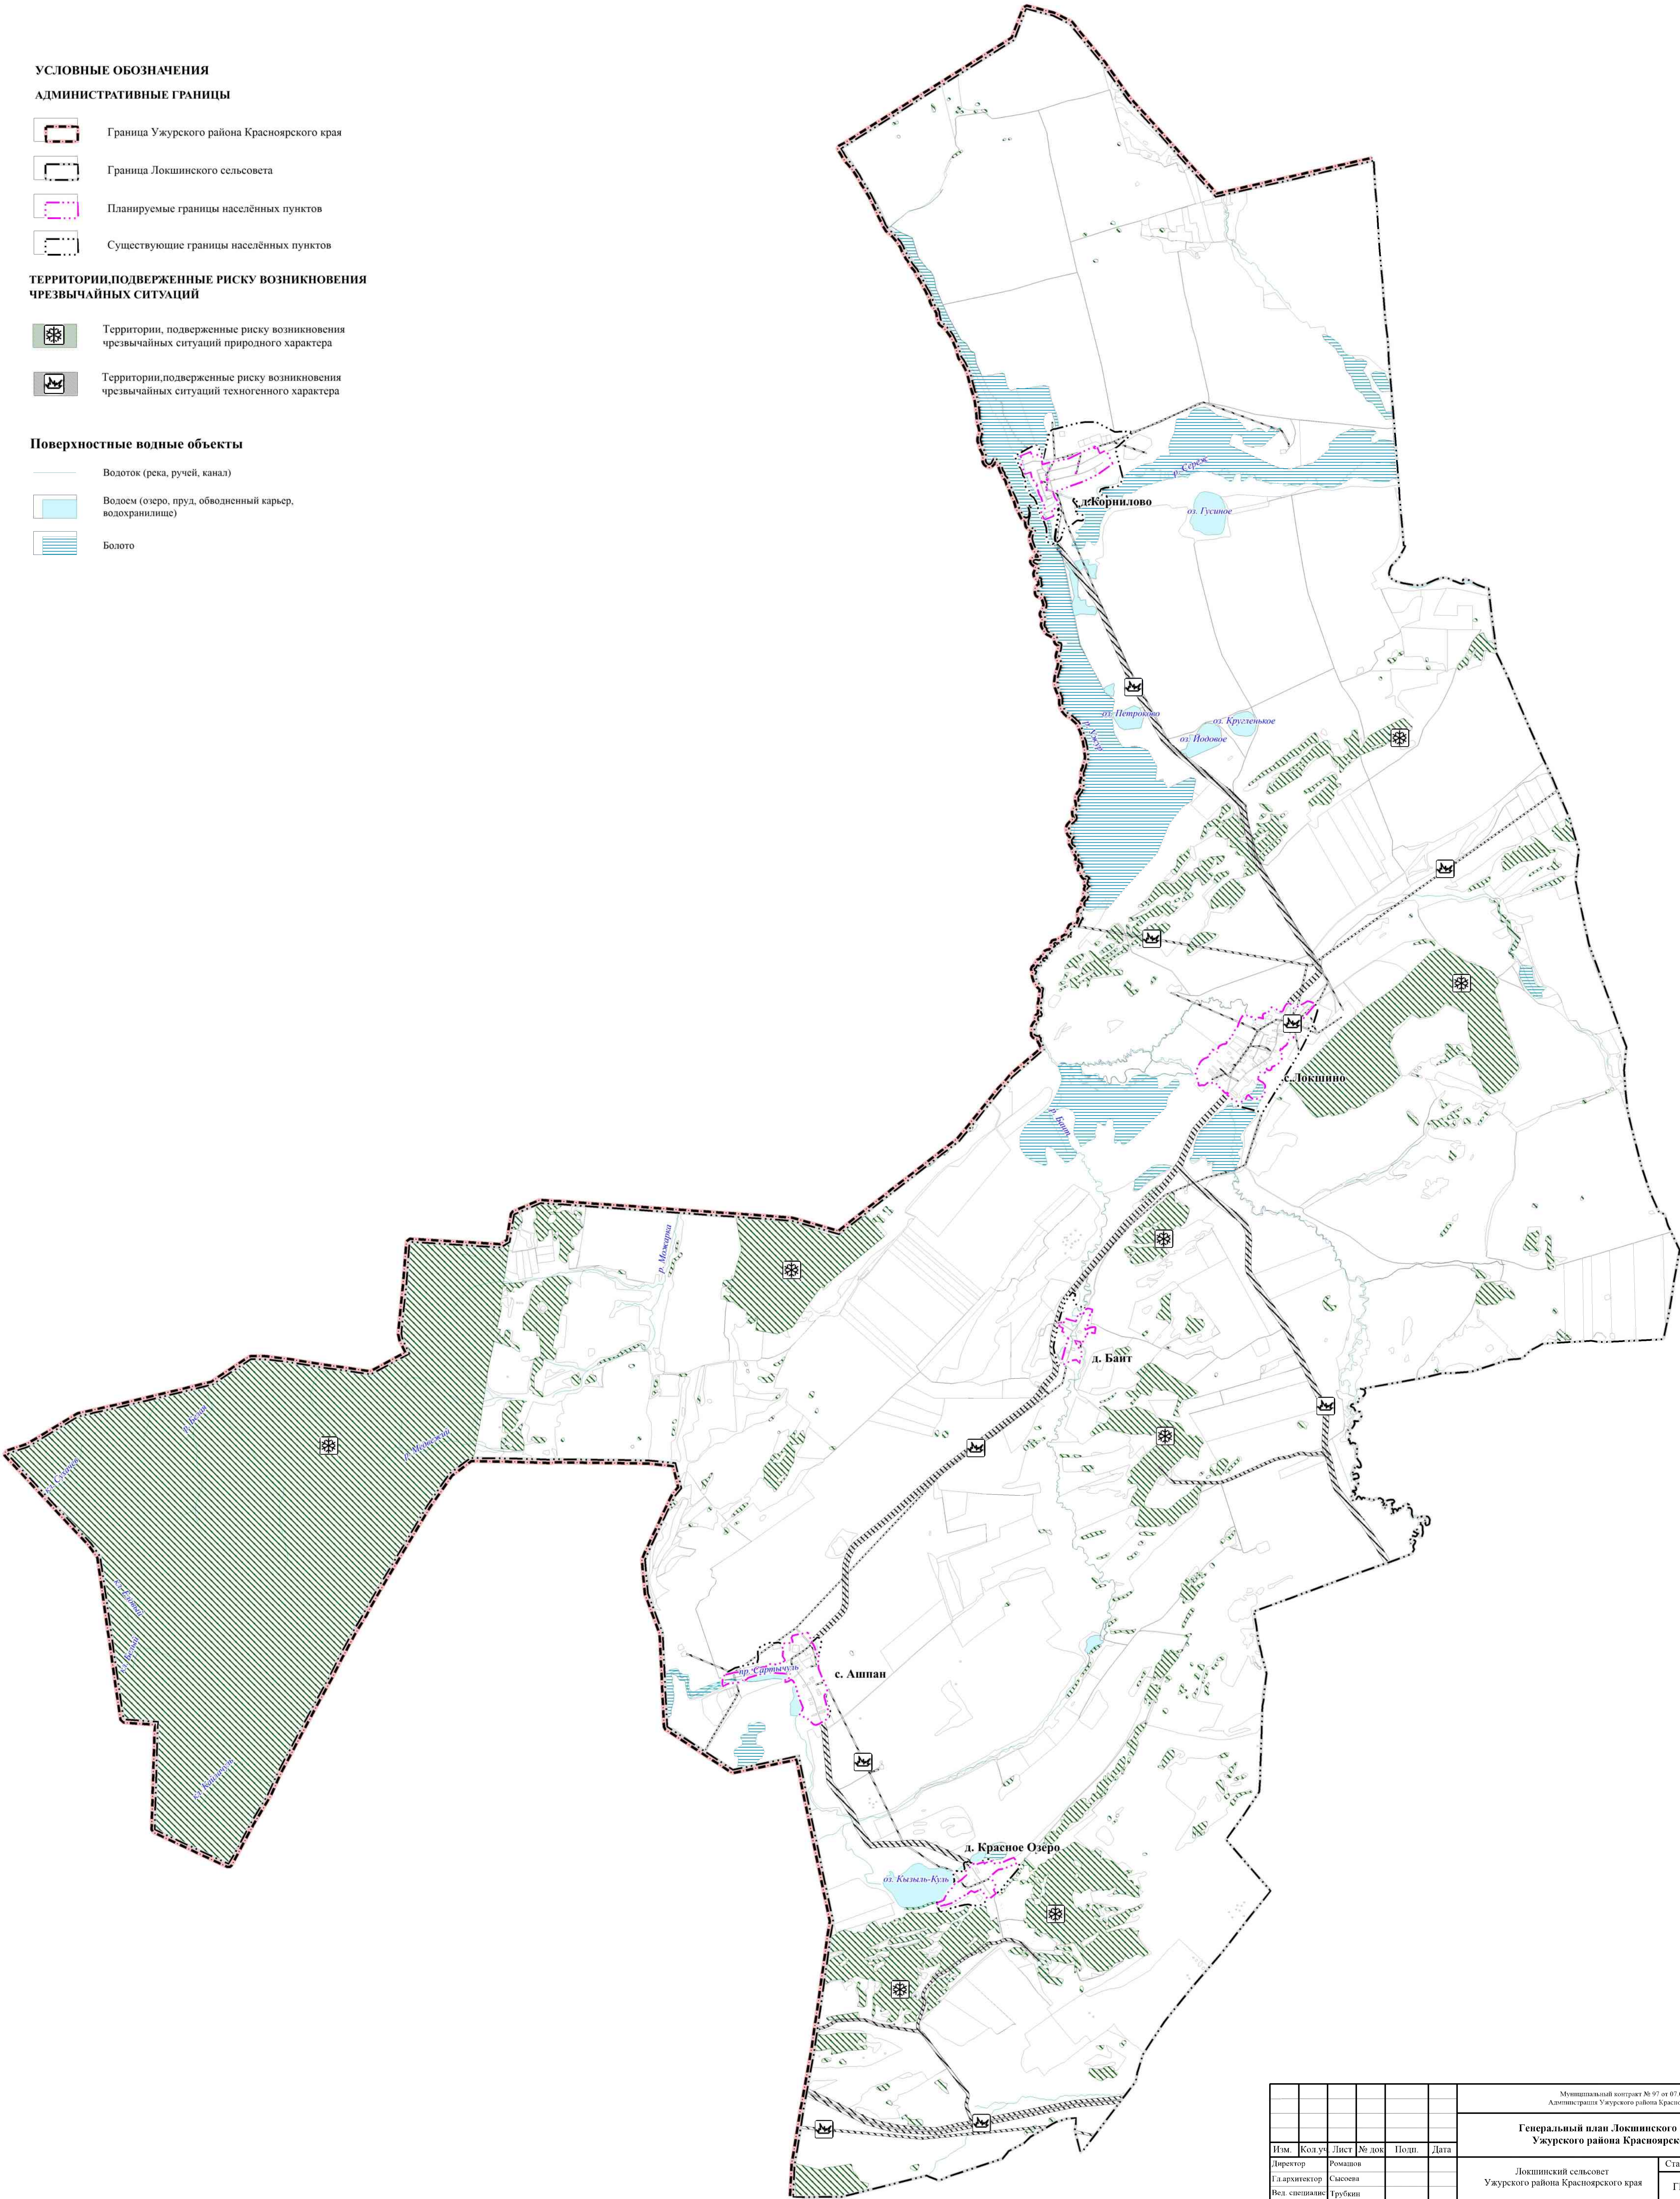


ПРОЕКТ

							Муниципальный контракт № 97 от 07.08.2023 г. Администрация Ужурского района Красноярского края			
							Генеральный план Локшинского сельсовета Ужурского района Красноярского края			
Изм.	Кол.уч.	Лист	№ док.	Подп.	Дата		Локшинский сельсовет Ужурского района Красноярского края	Стадия	Лист	Листов
Директор								ГП	ГП-8	
Глав.архитектор										
Вел. спец.инж.										
Архитектор							Карта территорий, подверженных риску возникновения чрезвычайных ситуаций природного и техногенного характера территории Локшинского сельсовета Ужурского района Красноярского края М 1:50000			ООО "Квест Сервис Сибирь"



ПРОЕКТ

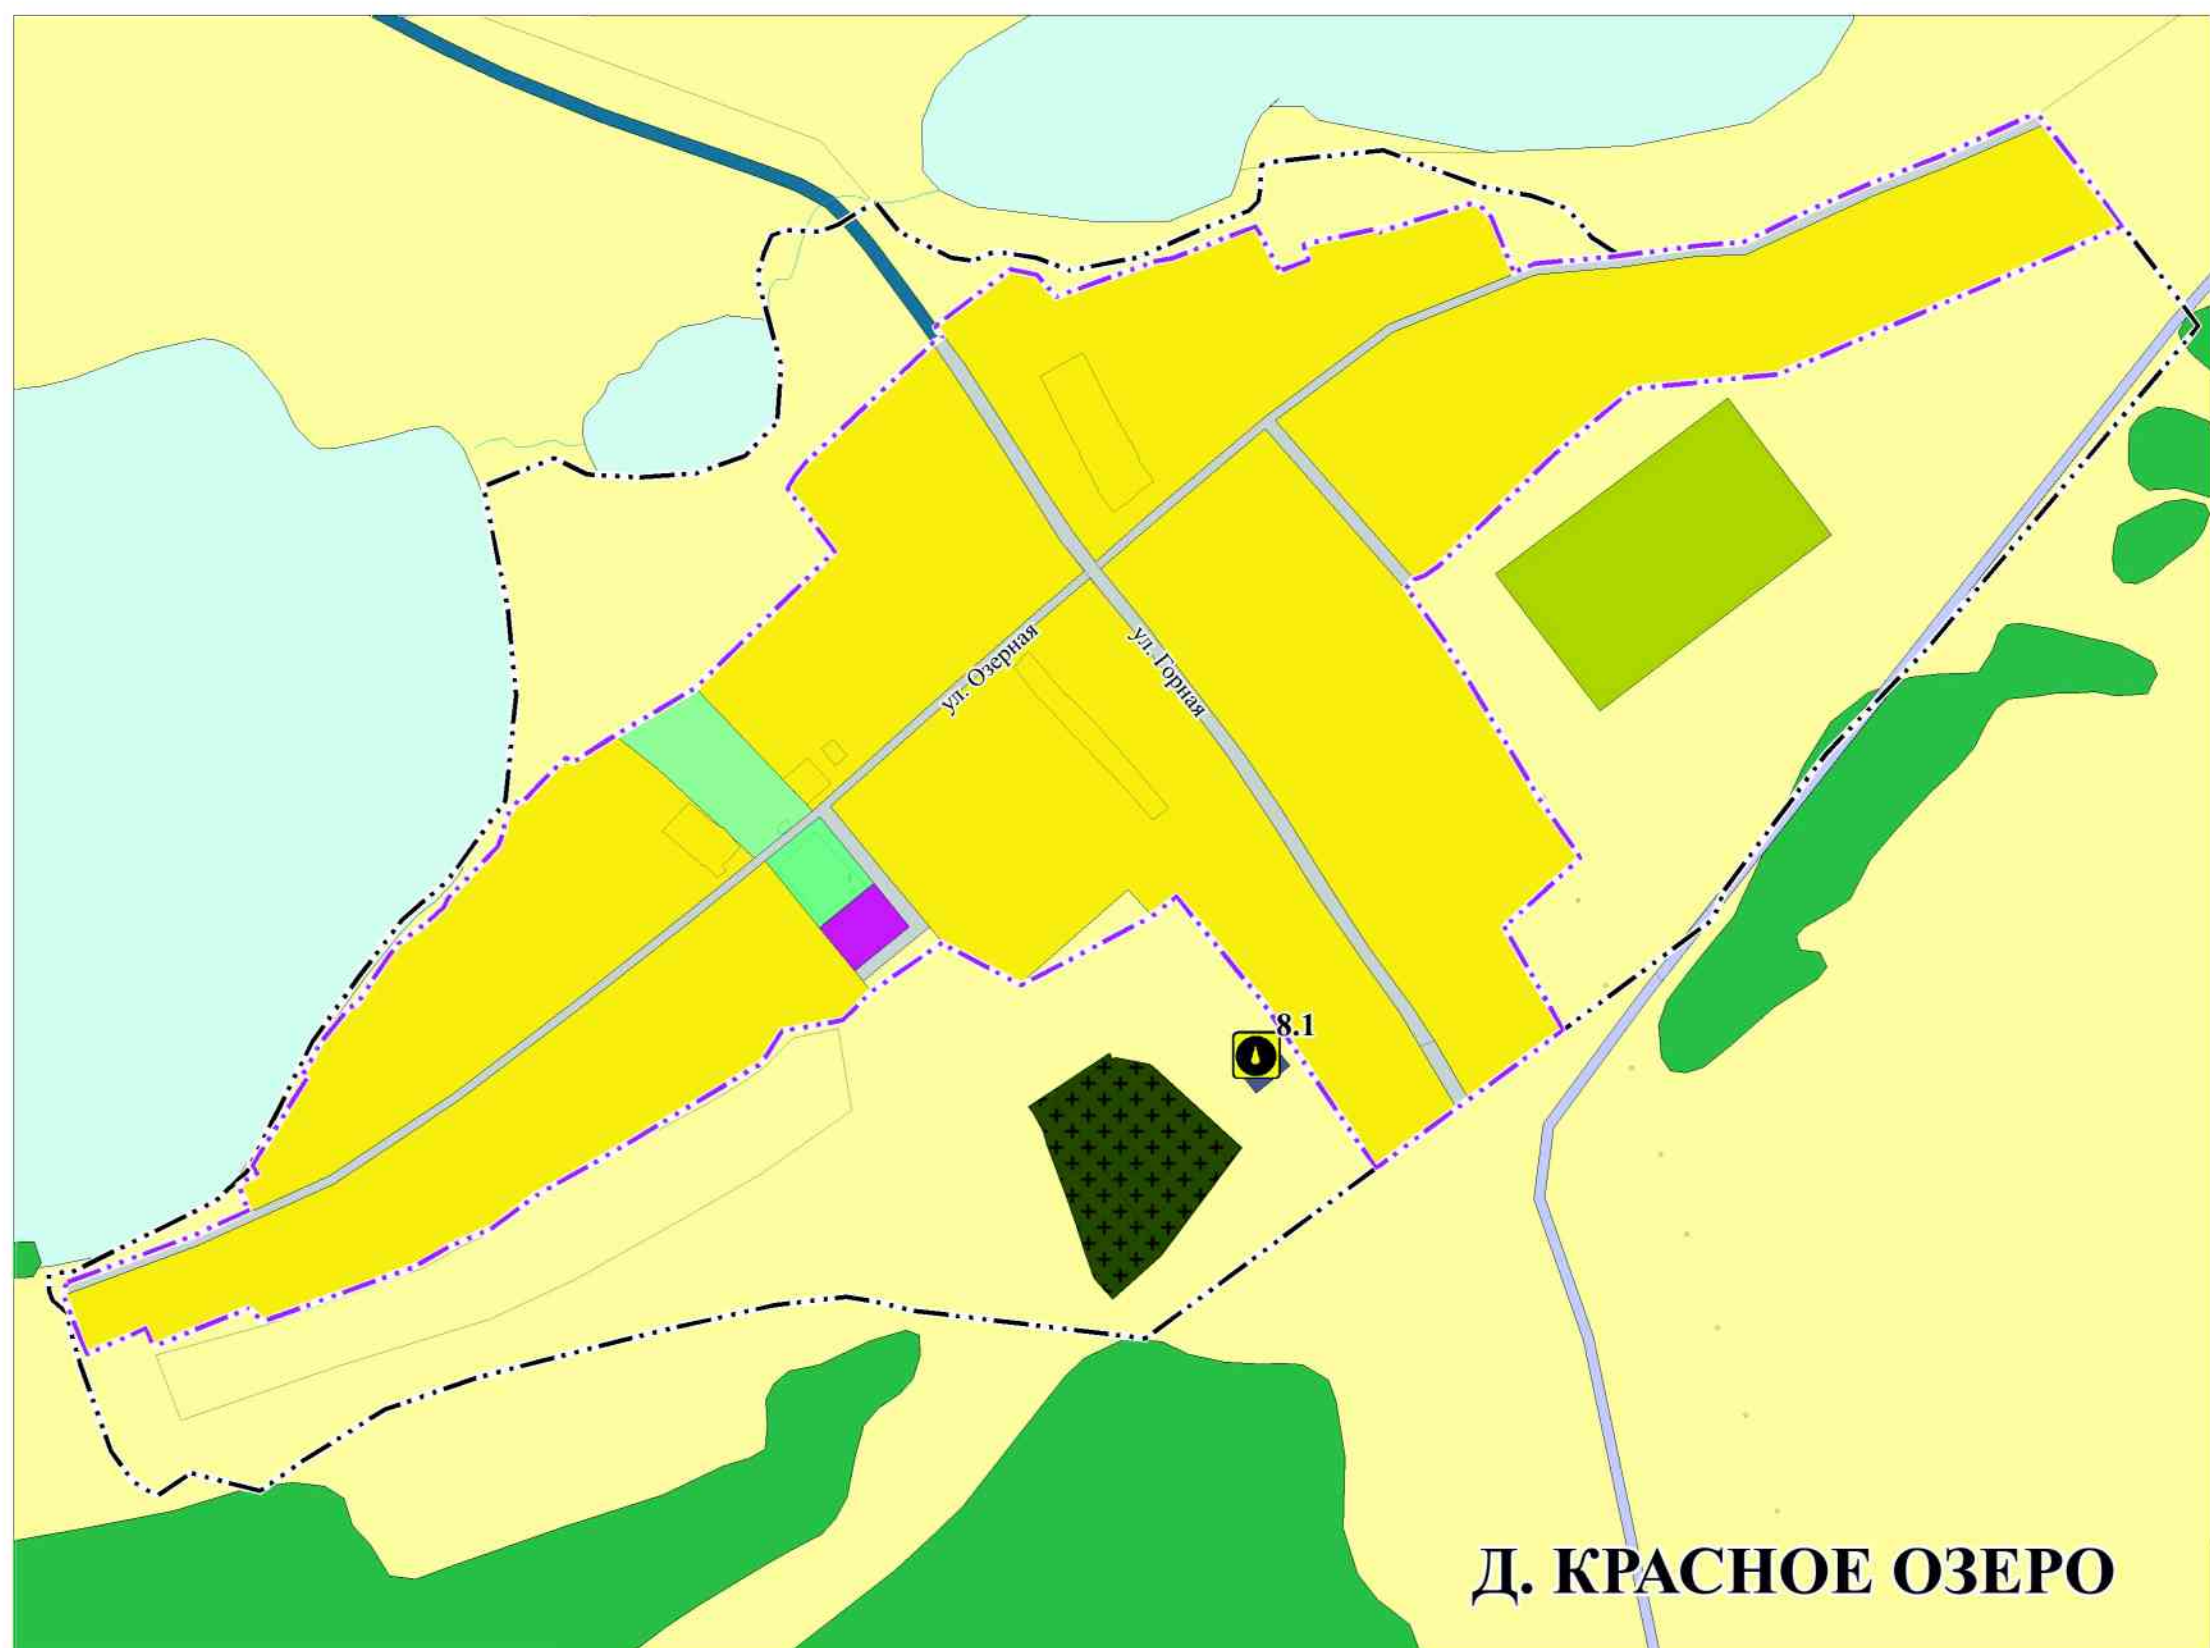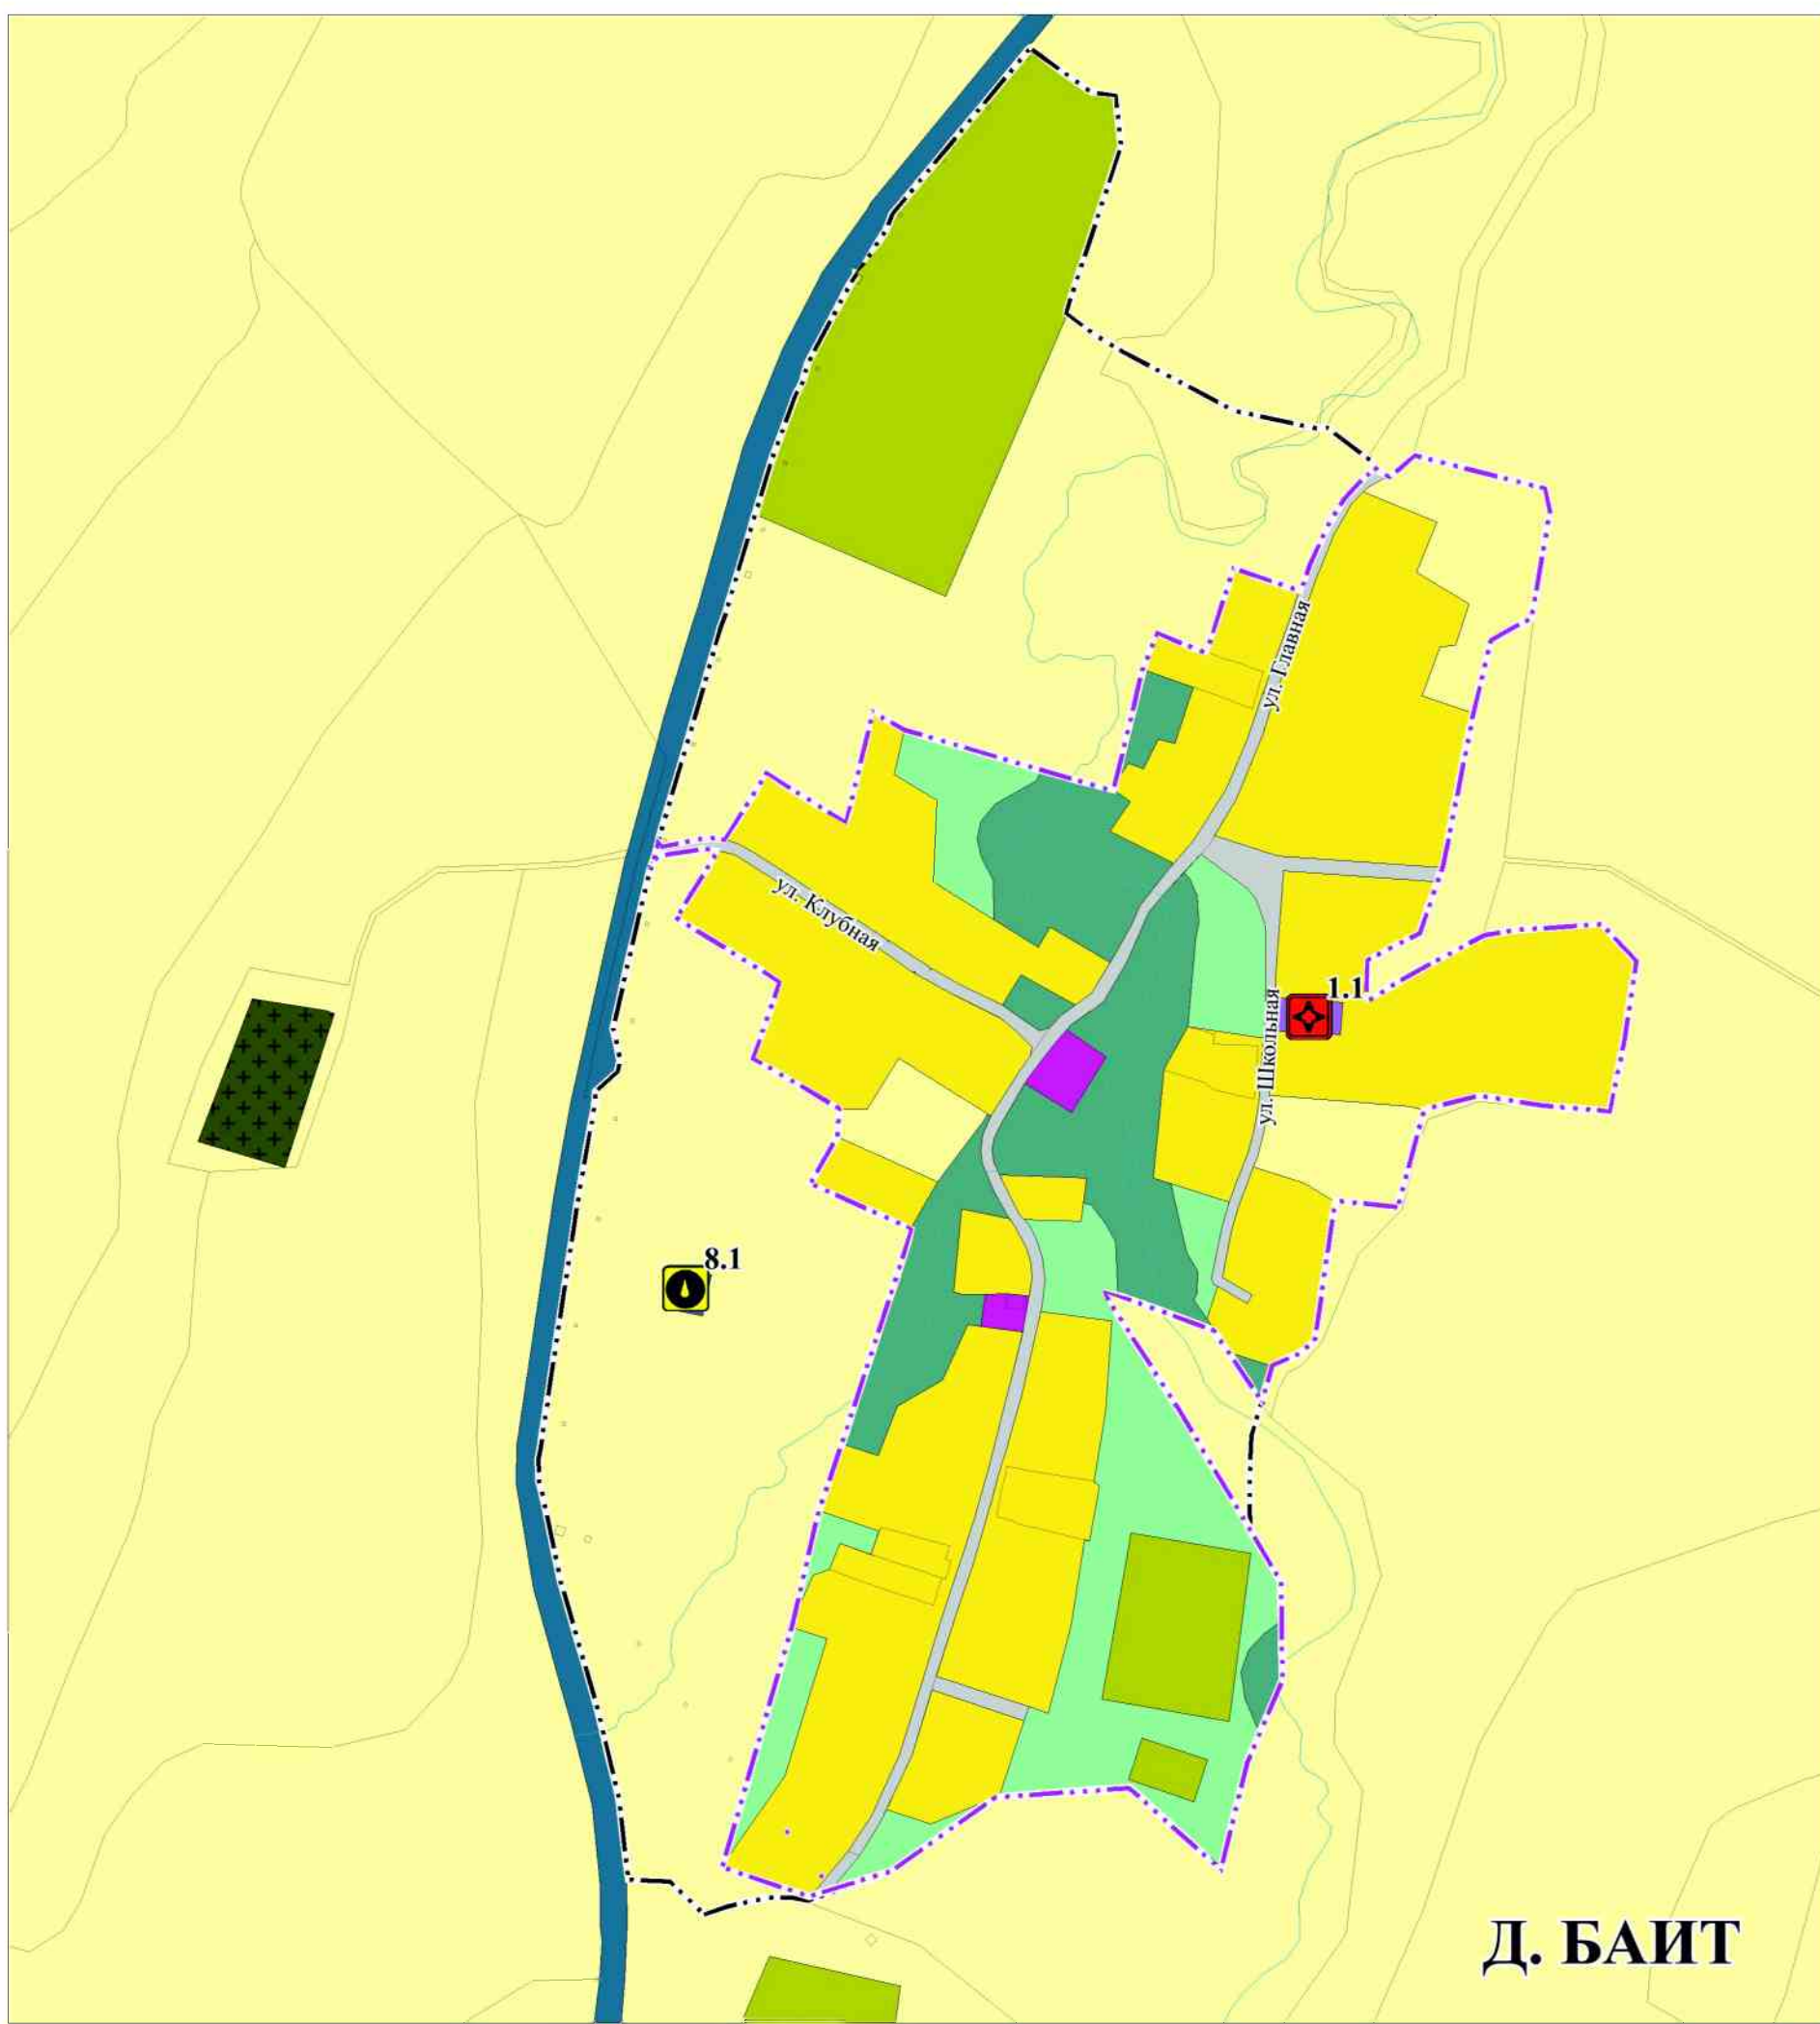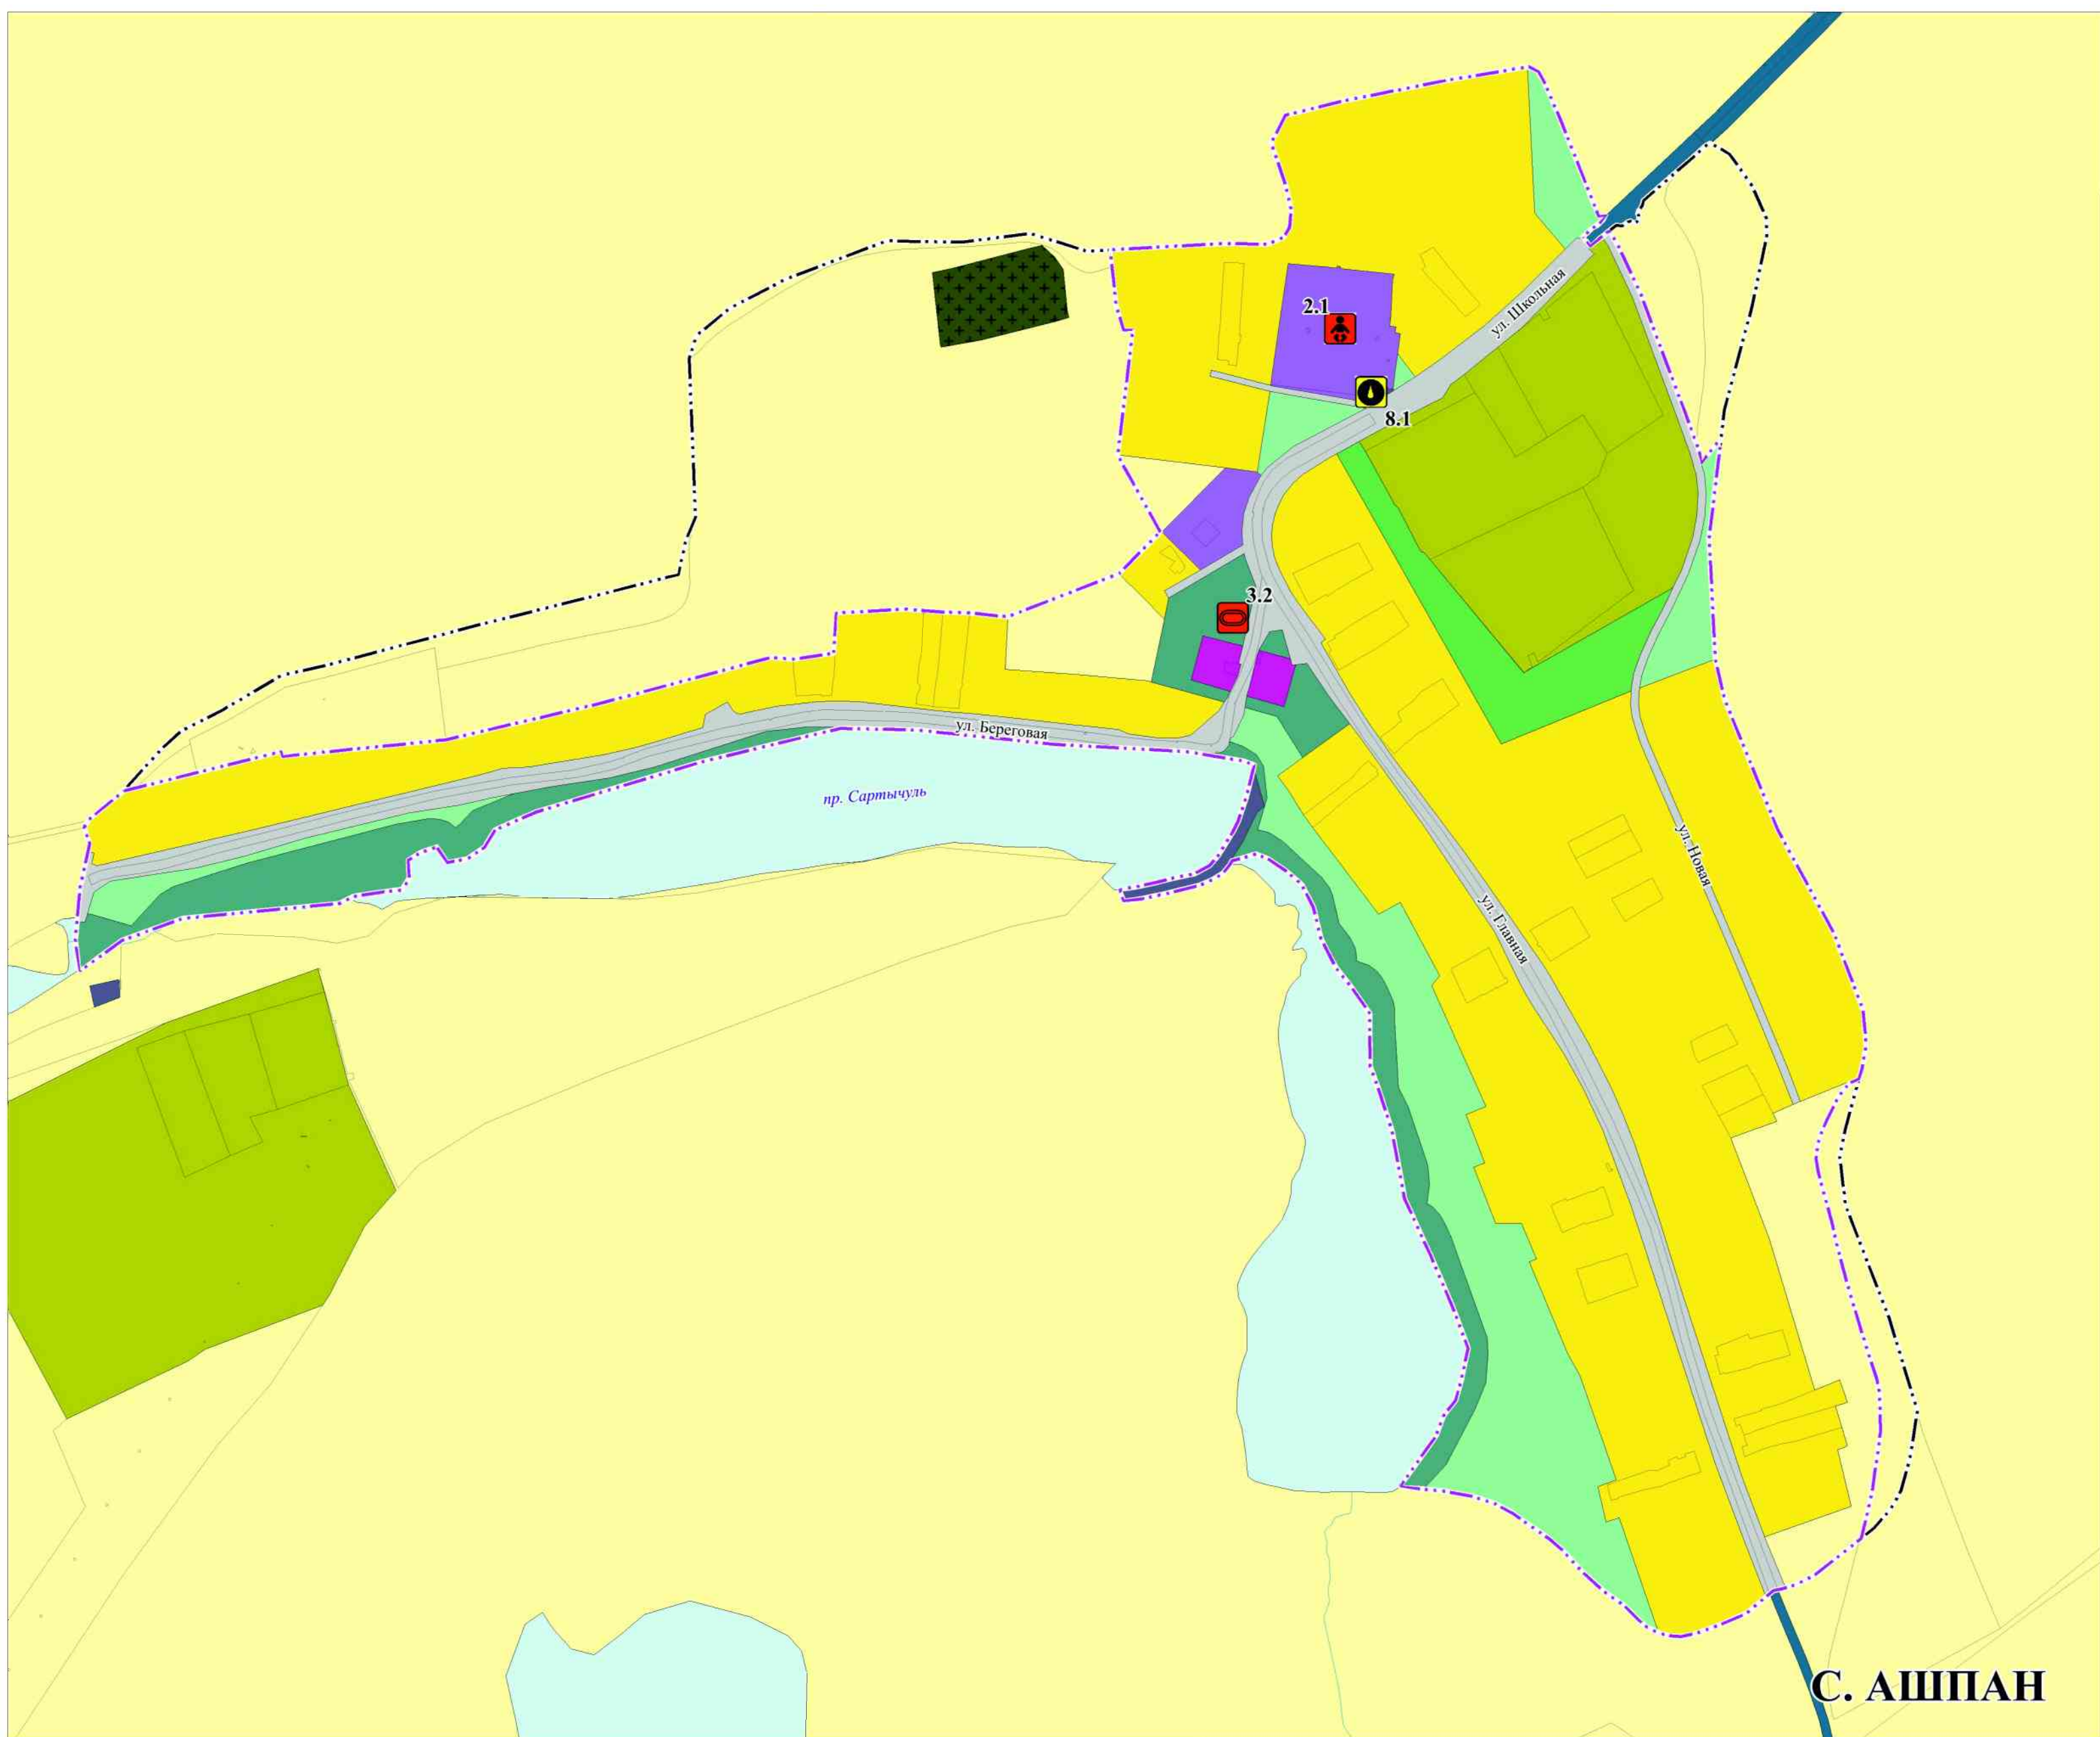


1.1	1. Объекты здравоохранения
1.1.1	Фельдшерско-акушерский пункт
2.1	2. Объекты образования и науки
2.1.1	Детская группа при базе Ачинского филиала МБОУ «Лесническая СОШ»
3.1	3. Объекты физической культуры и массового спорта
3.1.1	Физкультурно-спортивный комплекс открытого типа
3.2	Универсальная спортивная площадка
4.1	4. Общественные пространства
4.1.1	Парк
5.1	5. Объекты отдыха и туризма
5.1.1	База отдыха
7.1	7. Объекты обслуживания и хранения автомобильного транспорта
7.1.1	СТО
8.1	8. Объекты водоснабжения
8.1.1	Водоизбор



Водопровод

						Генеральный план Локинского сельсовета Узурского района Красноярского края					
Изм.	Кол-во изм.	Лист	Рис.ком.	Подп.	Дата		Локинский сельсовет Узурского района Красноярского края		Страница	Листов	
Директор:			Разработан						ПЗ	ПЗ-1.1	
Глав. архитектор:			Сметана								
Вед. инженера:			Трубило								
Архитектор:			Носова								
							Карта планировки размещения объектов местного значения населенного пункта Локинского сельсовета Узурского района Красноярского края М 1 : 5000			ООО "Квест Сервис Сибирь"	

ПРОЕКТ

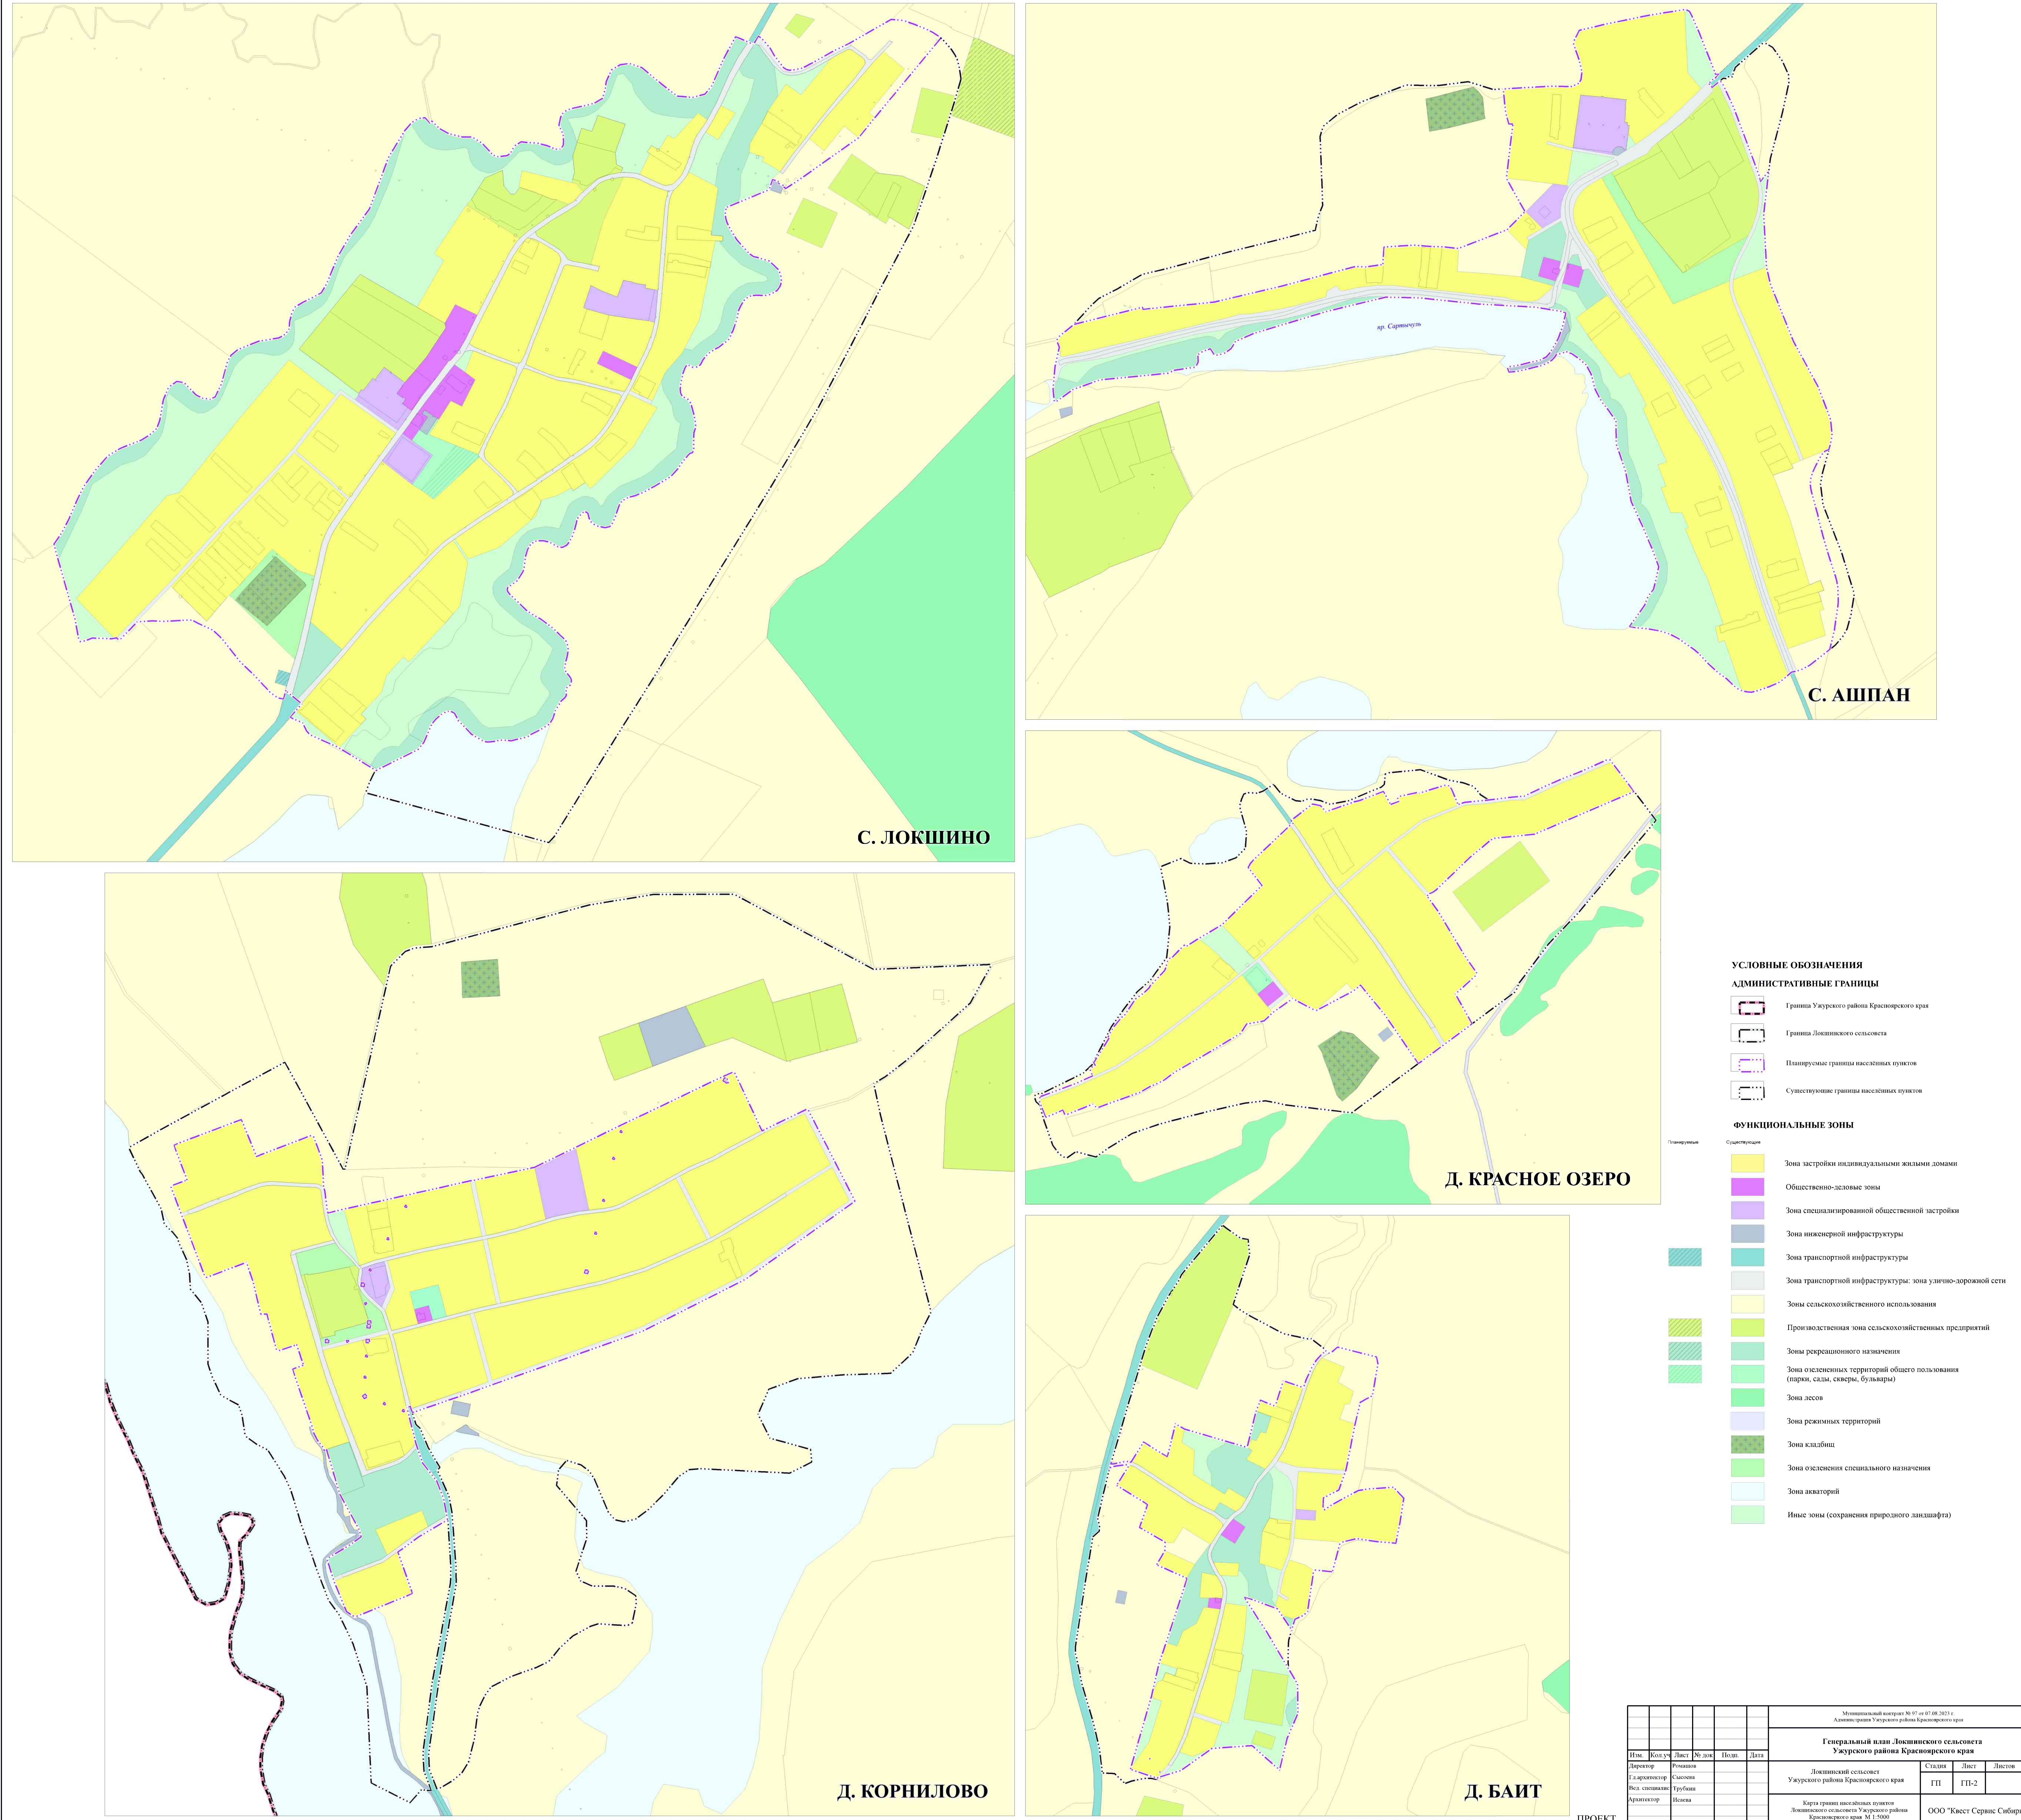


							Масштабный чертеж № 07 от 07.08.2023 г. Административный район Ужурского района Красноярского края		
Генеральный план Локшинского сельсовета Ужурского района Красноярского края							Лист	Лист	Листов
Изм.	Кол. упр.	Лист	№ зом.	Полн.	Дата	Локшинский сельсовет	ГП	ГП-2	
Директор	Романов	Система				Ужурский район Красноярского края	ООО "Квест Сервис Сибирь"		
Главинженер	Система	Упробит				Карта границ населённых пунктов			
Вед. специалист	Иванова					Локшинского сельсовета Ужурского района			
Архитектор	Иванова					Красноярского края М 1:5000			

ПРОЕКТ

ГЕНЕРАЛЬНЫЙ ПЛАН ЛОКШИНСКОГО СЕЛЬСОВЕТА УЖУРСКОГО РАЙОНА КРАСНОЯРСКОГО КРАЯ

Карта функциональных зон Локшинского сельсовета Ужурского района Красноярского края
М 1:50000

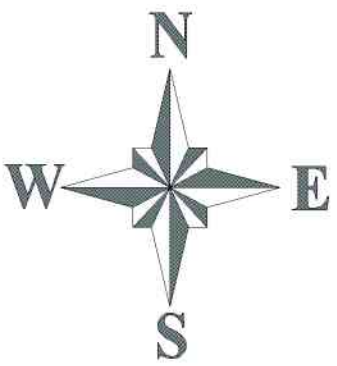

УСЛОВНЫЕ ОБОЗНАЧЕНИЯ

АДМИНИСТРАТИВНЫЕ ГРАНИЦЫ

- Граница Ужурского района Красноярского края
- Граница Локшинского сельсовета
- Планируемые границы населённых пунктов
- Существующие границы населённых пунктов

ФУНКЦИОНАЛЬНЫЕ ЗОНЫ

- Зона застройки индивидуальными жилыми домами
- Общественно-деловые зоны
- Зона специализированной общественной застройки
- Зона инженерной инфраструктуры
- Зона транспортной инфраструктуры
- Зона транспортной инфраструктуры: зона улично-дорожной сети
- Зоны сельскохозяйственного использования
- Производственная зона сельскохозяйственных предприятий
- Зоны рекреационного назначения
- Зона озеленённых территорий общего пользования (парки, сады, скверы, бульвары)
- Зона лесов
- Зона режимных территорий
- Зона кладбищ
- Зона озеленения специального назначения
- Зона акваторий
- Иные зоны (сохранения природного ландшафта)

СУЩЕСТВУЮЩЕ ЛИНЕЙНЫЕ ОБЪЕКТЫ КАПИТАЛЬНОГО СТРОИТЕЛЬСТВА (ОКС)

Сети водоснабжения

- Водопровод

Линии электропередачи (ЛЭП)

- Линии электропередачи 110 кВ
- Линии электропередачи 35 кВ
- Линии электропередачи 10 кВ

Сети теплоснабжения

- Теплопровод

Сети электросвязи

- Линейно-кабельное сооружение связи

Автомобильные дороги

- Автомобильные дороги регионального или межмуниципального значения
- Автомобильные дороги местного значения

ПЛАНИРУЕМЫЕ ОБЪЕКТЫ КАПИТАЛЬНОГО СТРОИТЕЛЬСТВА (ОКС)

регионального значения *

Объекты здравоохранения

- Обособленное структурное подразделение медицинской организации, оказывающей первичную медико-санитарную помощь

местного значения

Объекты образования и науки

- Дошкольная образовательная организация

Объекты физкультурного и спортивного назначения

- Спортивное сооружение
- Объект спорта, включающий раздельно нормируемые и спортивные сооружения (объекты) (в т.ч. физкультурно-оздоровительный комплекс)

Общественные пространства

- Парк культуры и отдыха

Объекты отдыха и туризма

- Специализированные коллективные средства размещения

Прочие объекты, связанные с производственной деятельностью

- Объект, связанный с производственной деятельностью

ОБЪЕКТЫ ТРАНСПОРТНОЙ ИНФРАСТРУКТУРЫ

Объекты обслуживания и хранения автомобильного транспорта

- Станция технического обслуживания

ОБЪЕКТЫ ТРУБОПРОВОДНОГО ТРАНСПОРТА И ИНЖЕНЕРНОЙ ИНФРАСТРУКТУРЫ


Объекты водоснабжения

- Водозабор

Примечание: * - не являются утверждаемыми, отображены для информационной целостности






Масштабный код: 38-97 от 07.08.2023 г. Администрация Ужурского района Красноярского края					
Генеральный план Локшинского сельсовета Ужурского района Красноярского края					
Им.	Кол.уч.	Лист	№ док.	Подп.	Дата
Директор	Романов				
Гл.архитектор	Сысова				
Вед. спец.инж.	Трубин				
Архитектор	Исаева				
Локшинский сельсовет Ужурского района Красноярского края				Стадия	Лист
Карта функциональных зон Локшинского сельсовета Ужурского района Красноярского края М 1:50000				ГП	ГП-3
				Листов	
				ООО "Квест Сервис Сибирь"	

ПРОЕКТ

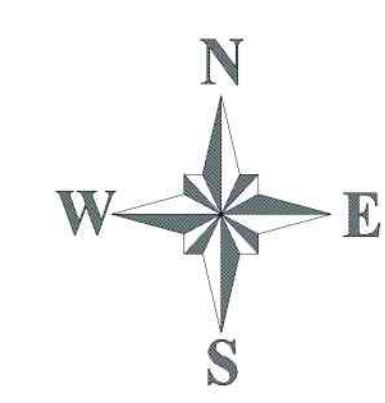

ГЕНЕРАЛЬНЫЙ ПЛАН ЛОКШИНСКОГО СЕЛЬСОВЕТА УЖУРСКОГО РАЙНОА КРАСНОЯРСКОГО КРАЯ

Карта функциональных зон населенных пунктов Локшинского сельсовета Ужурского района Красноярского края
М 1:5000

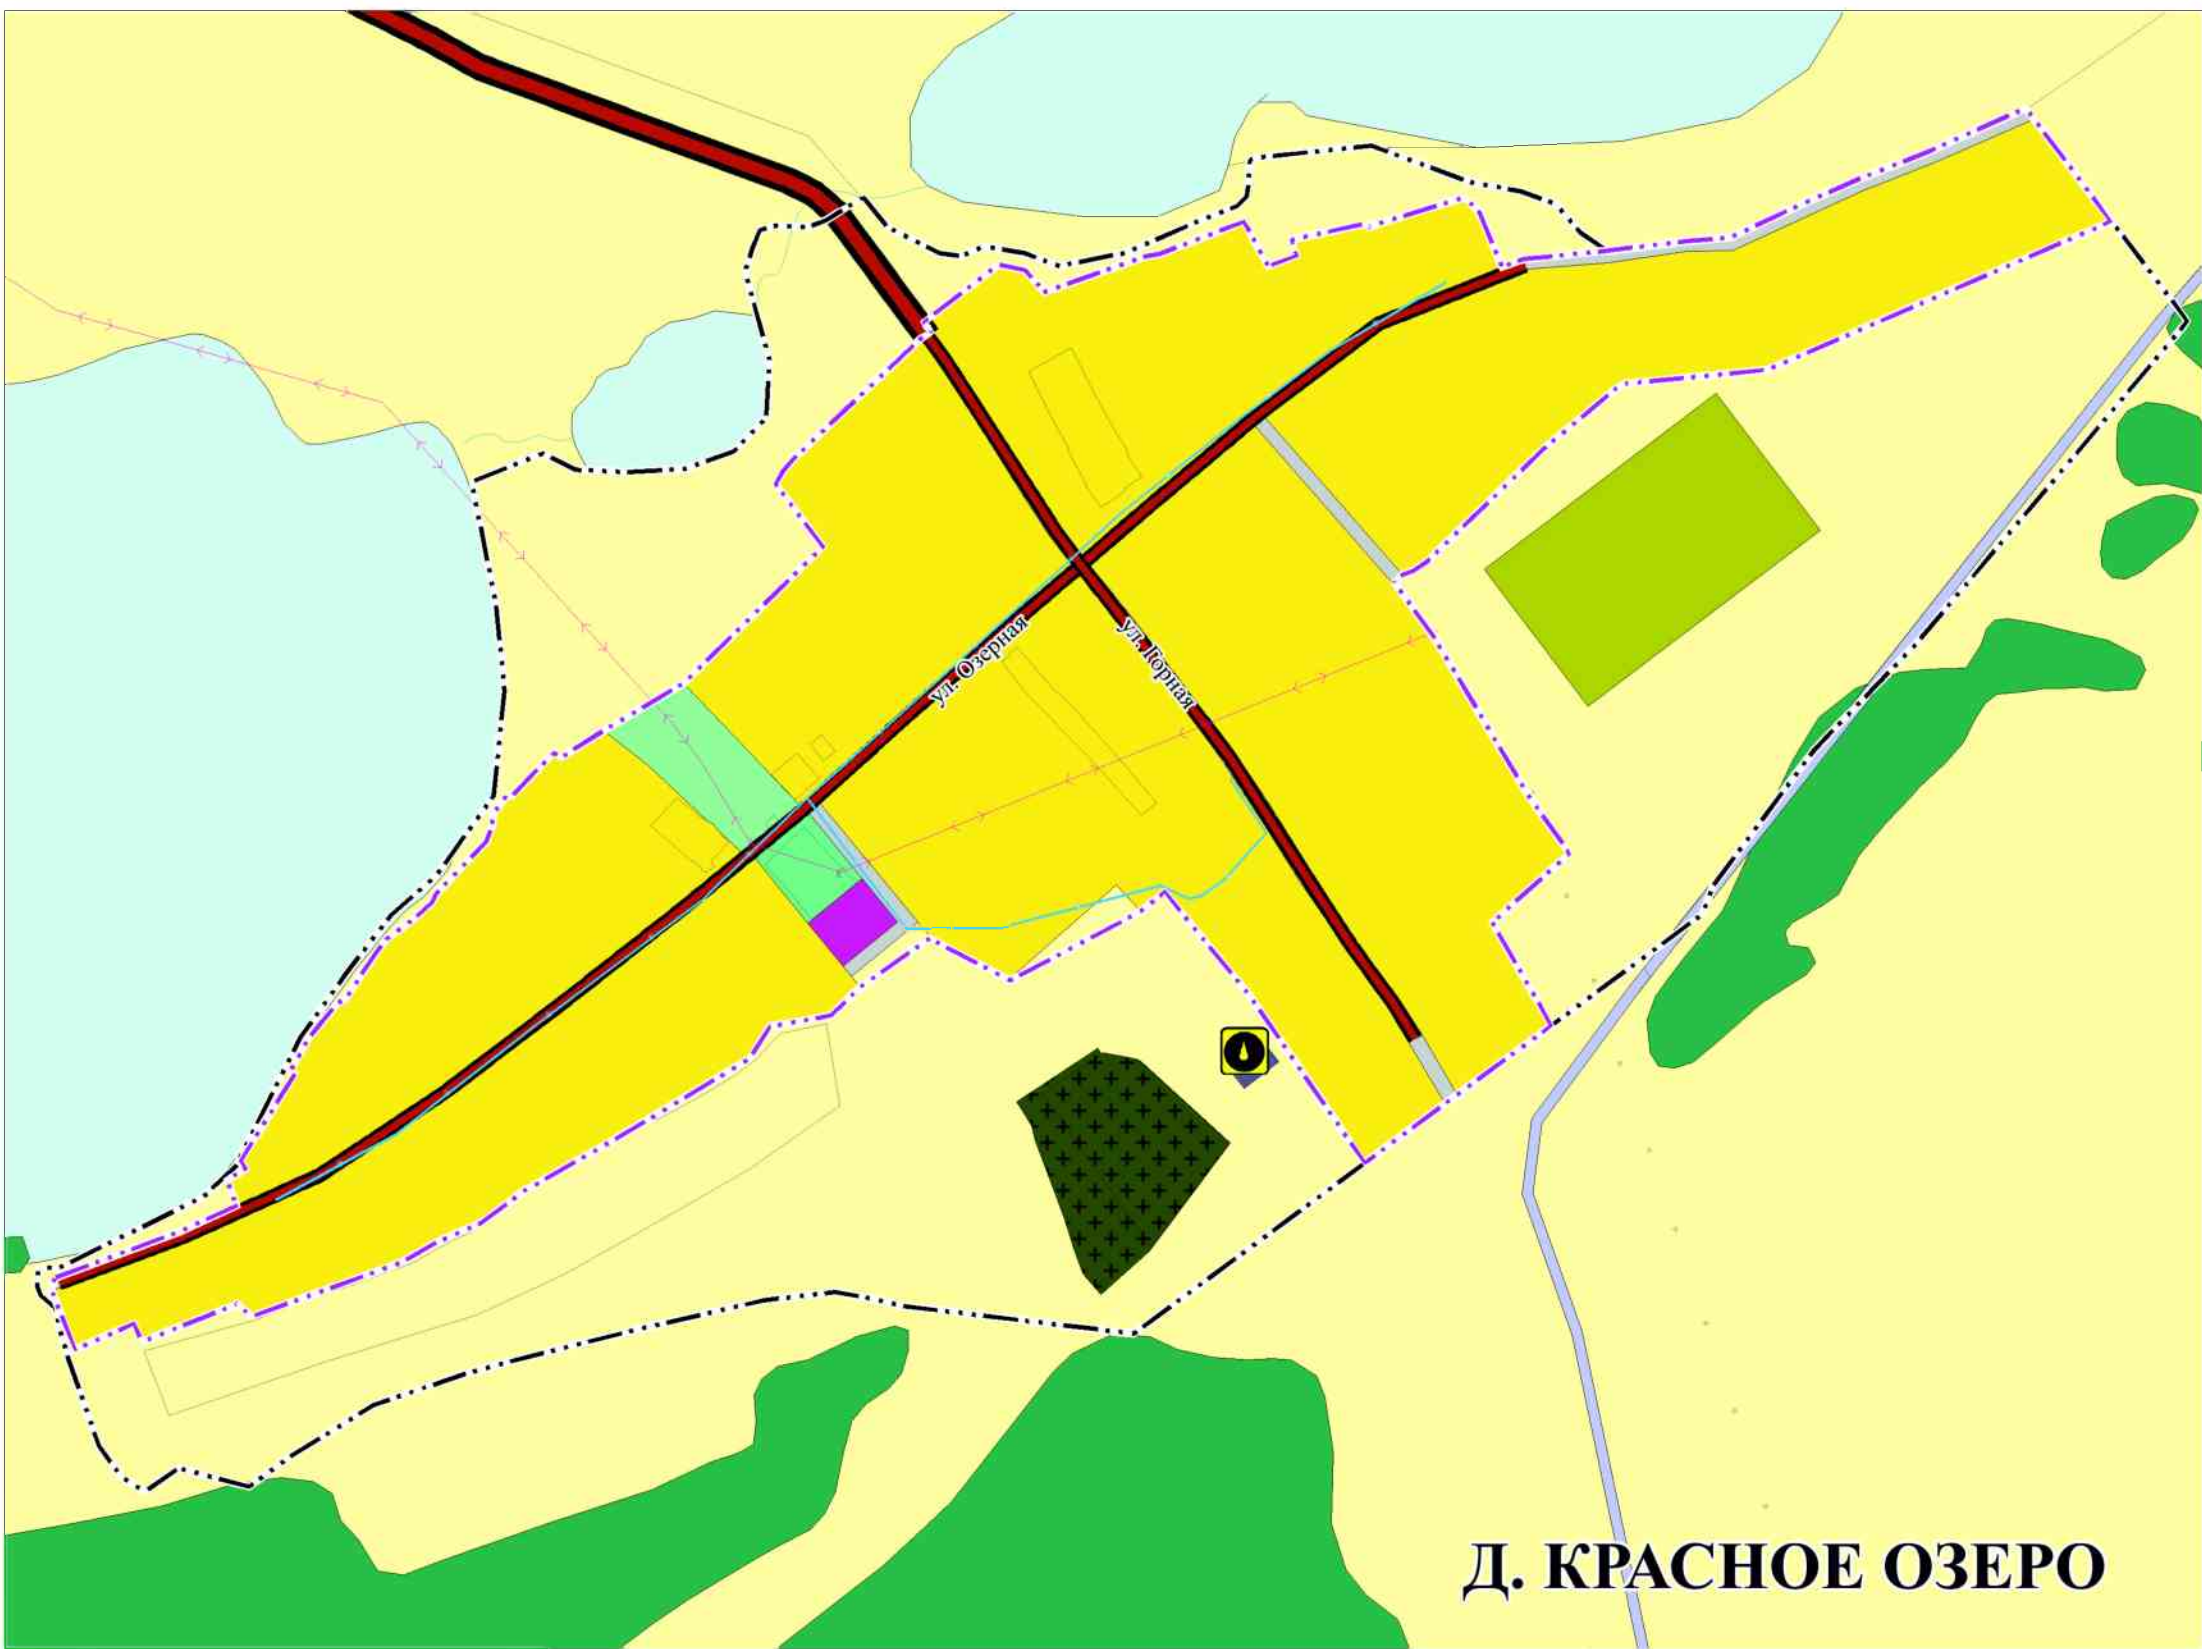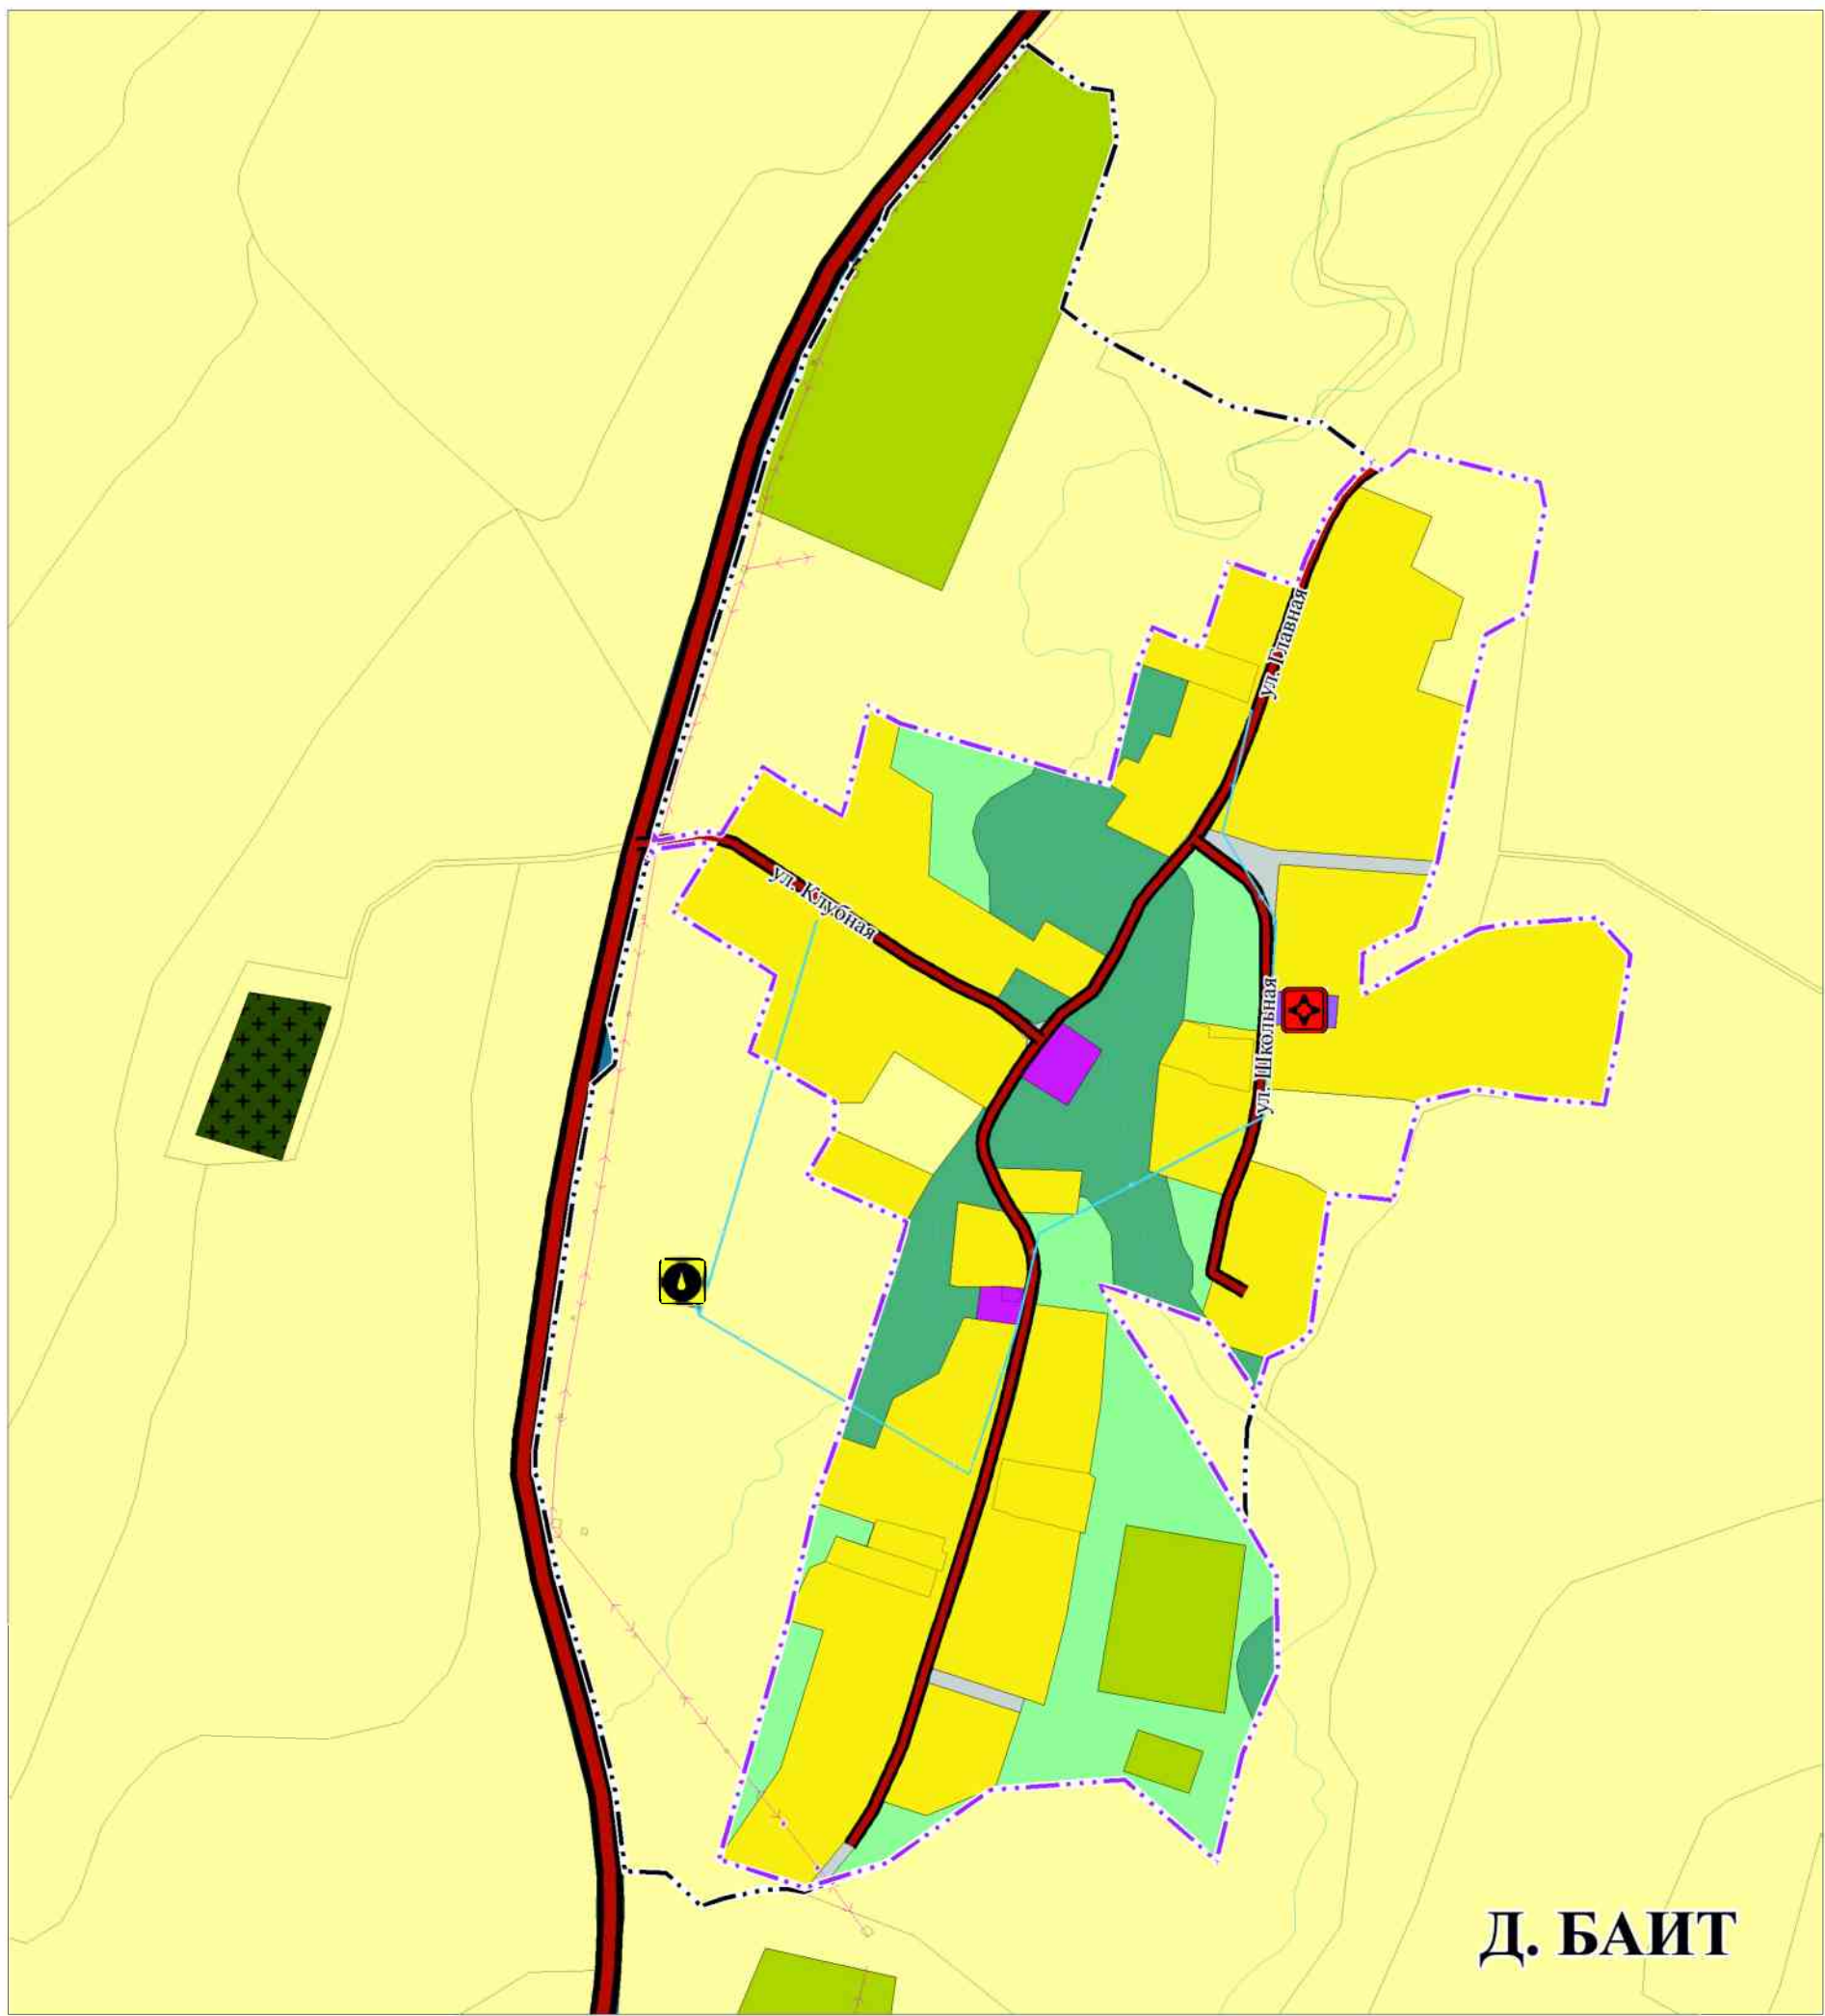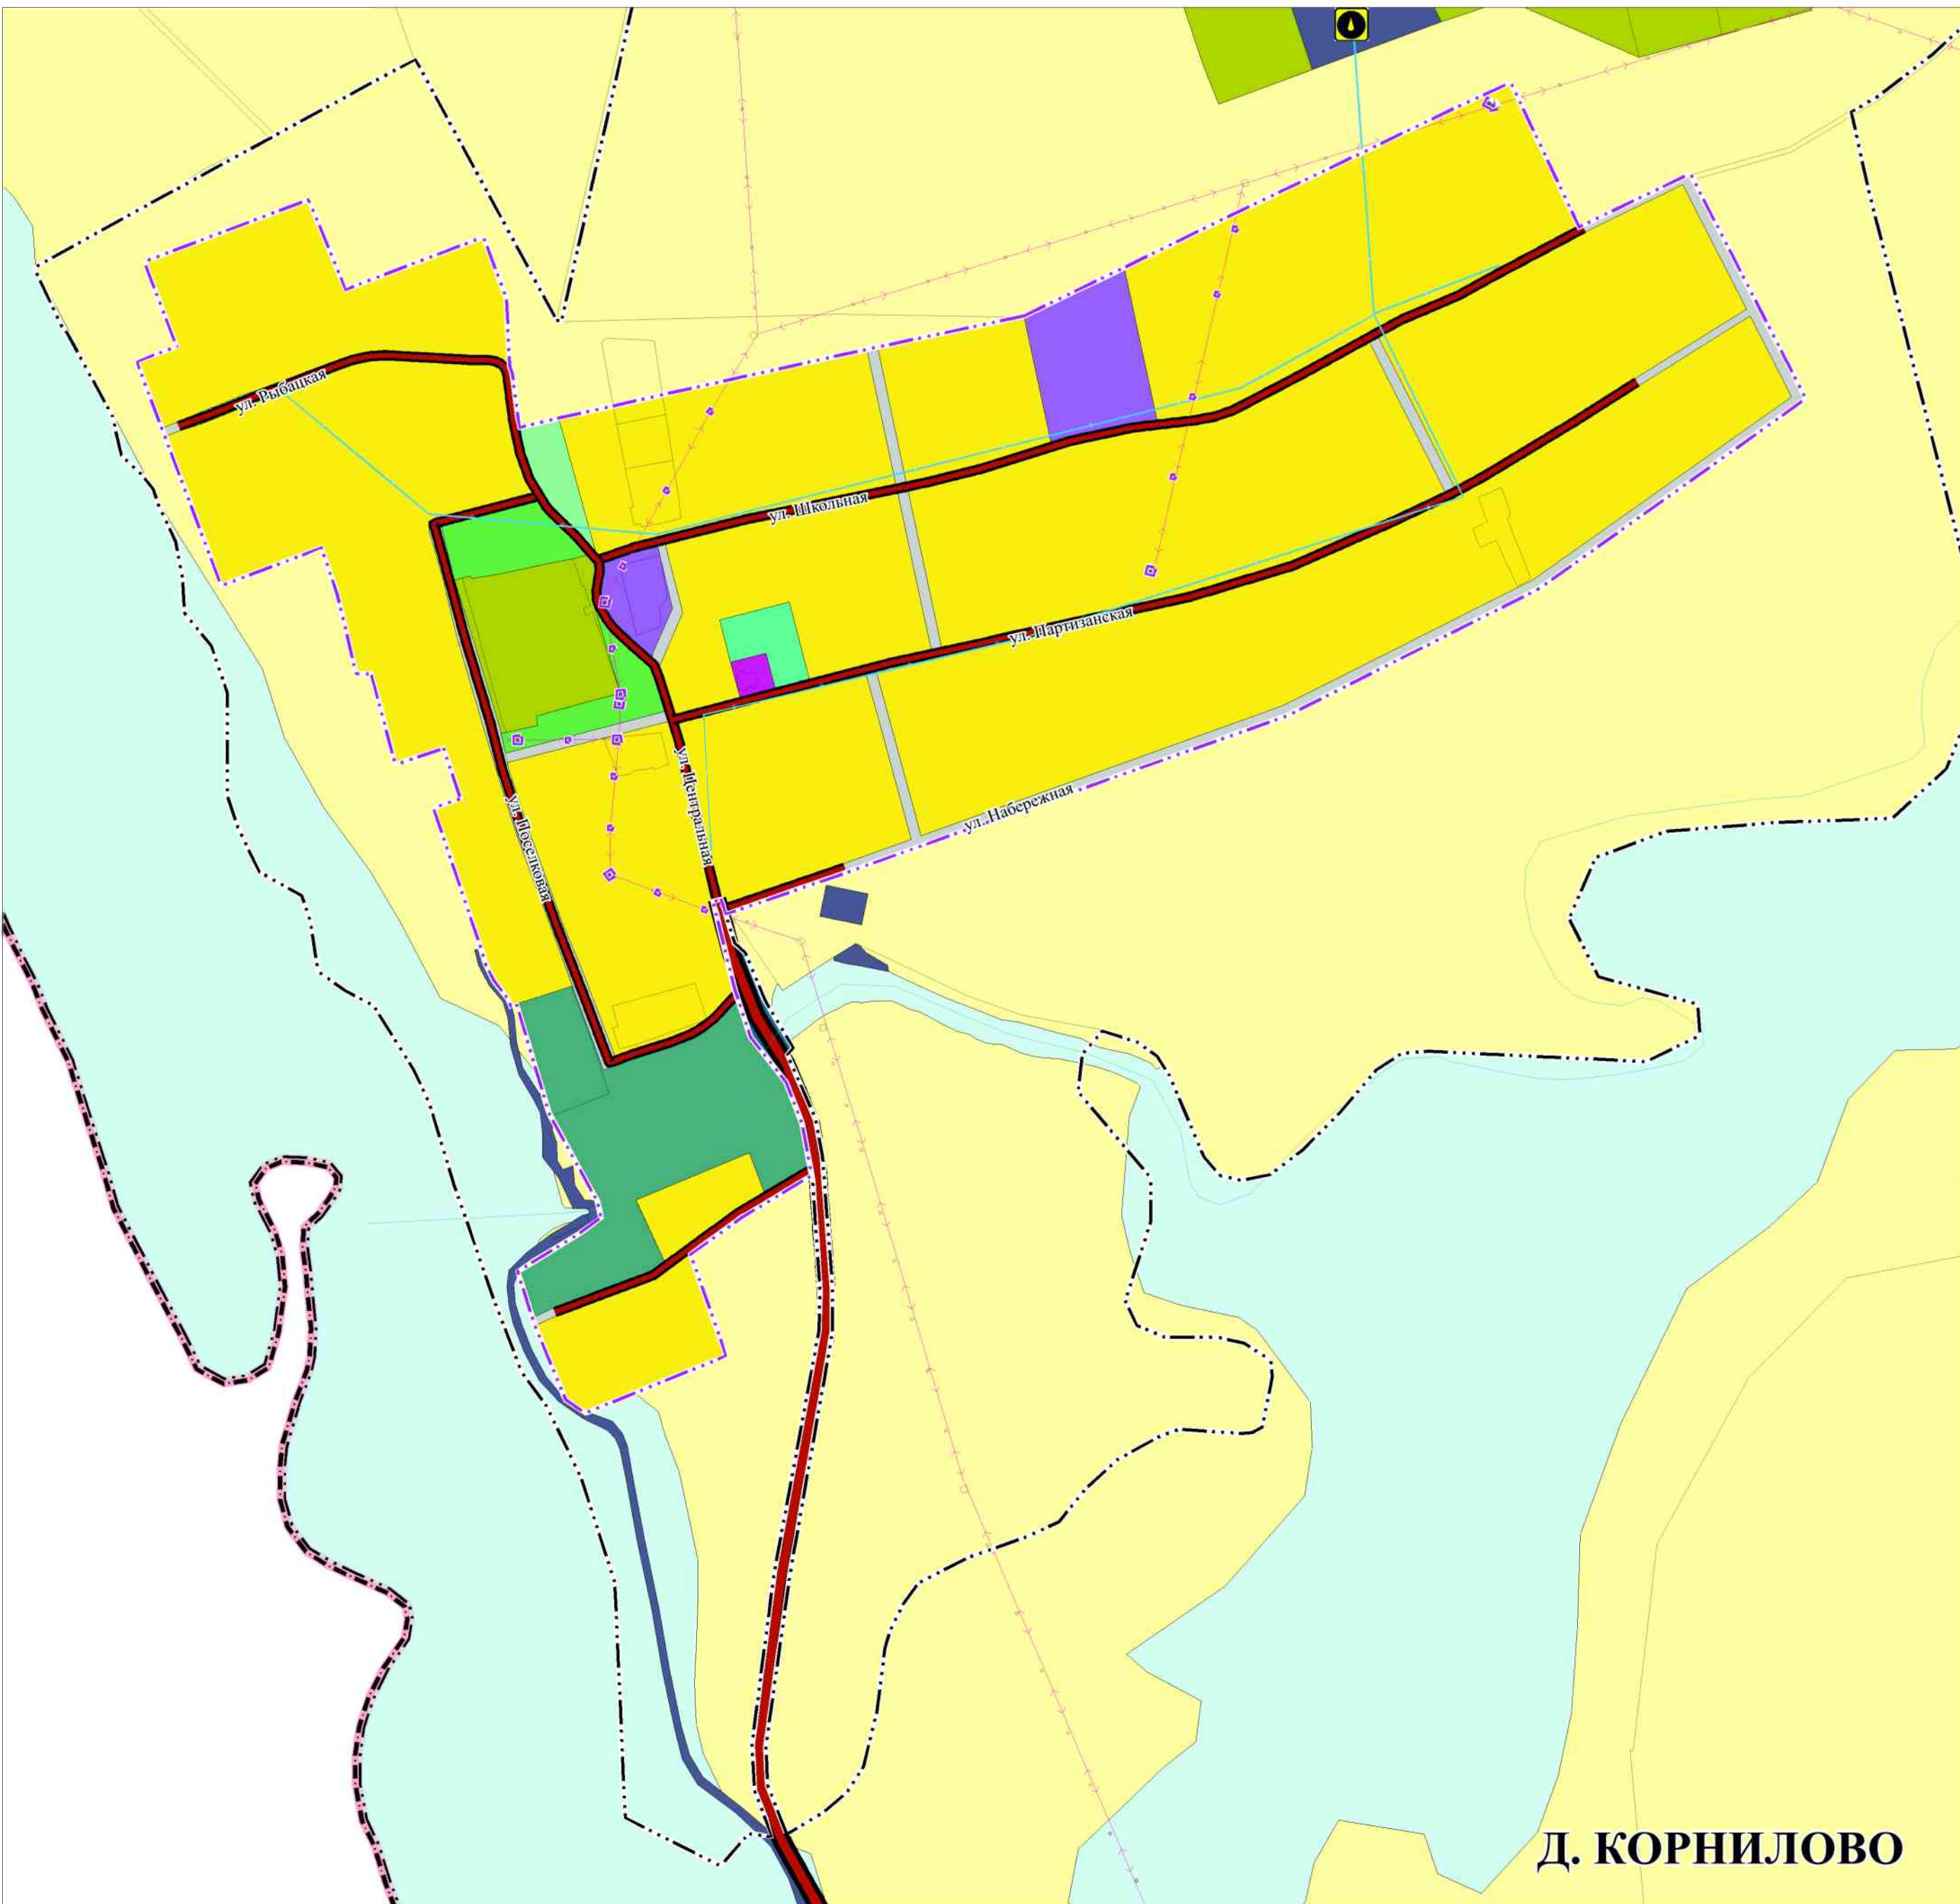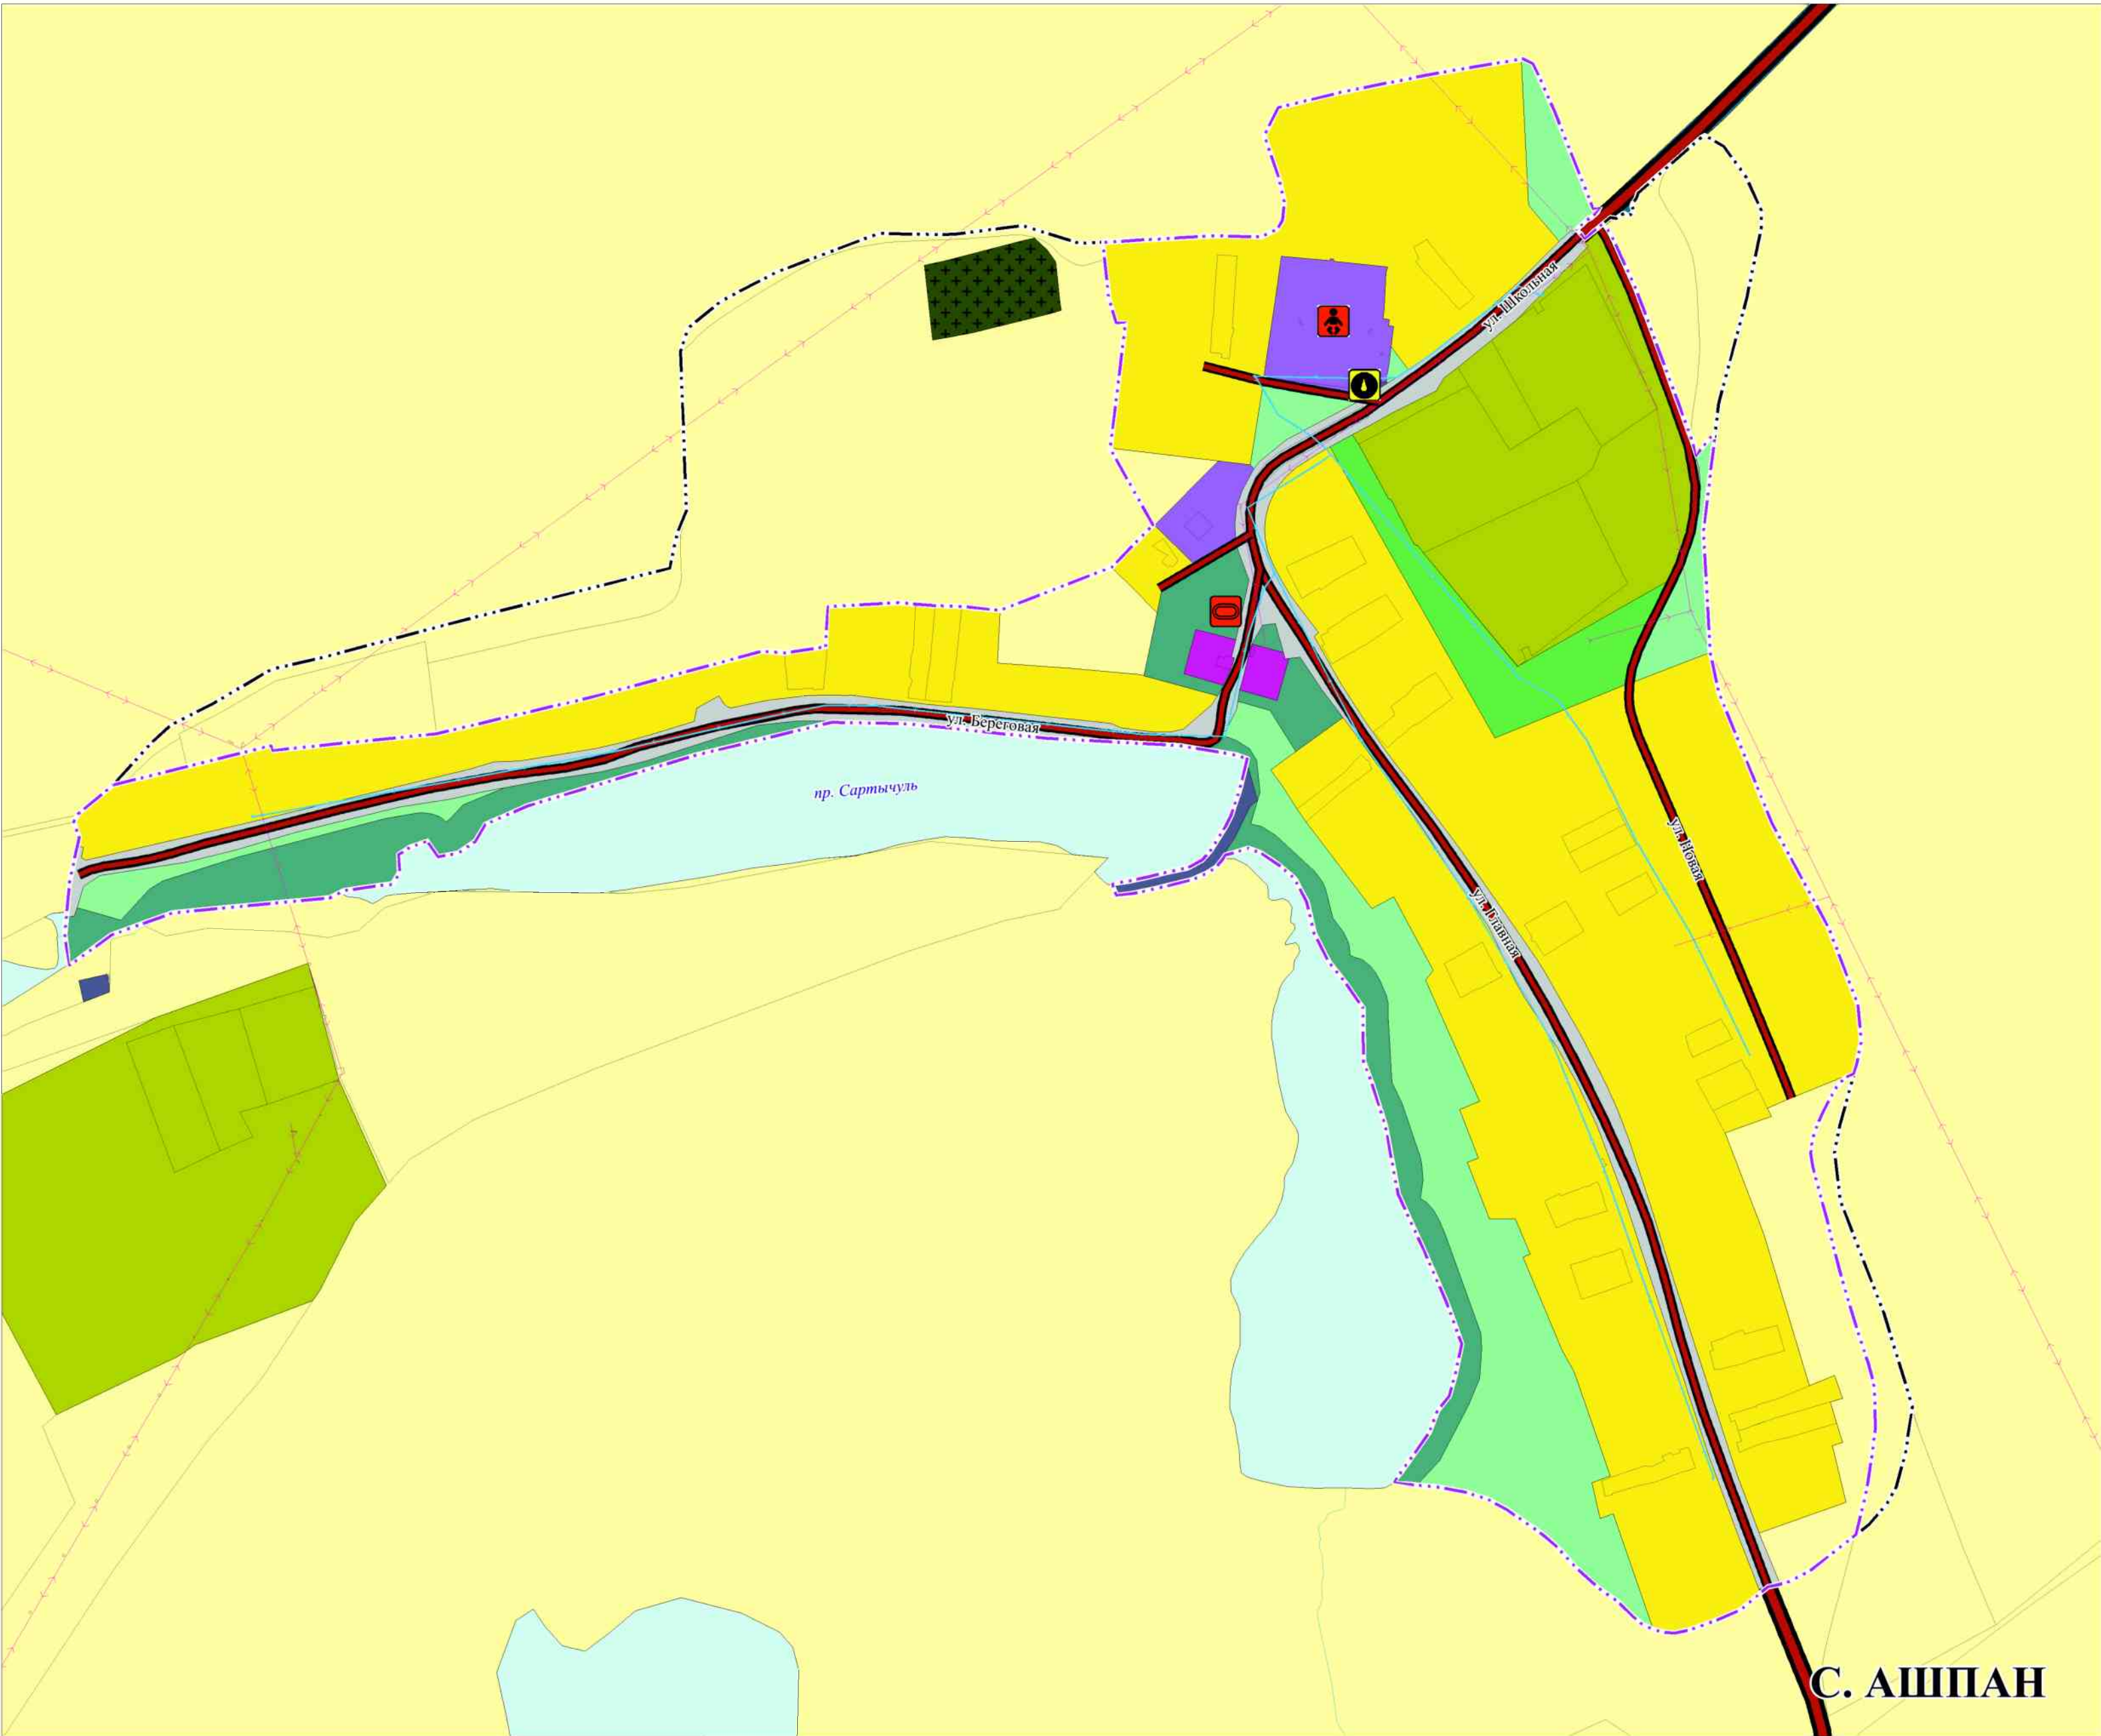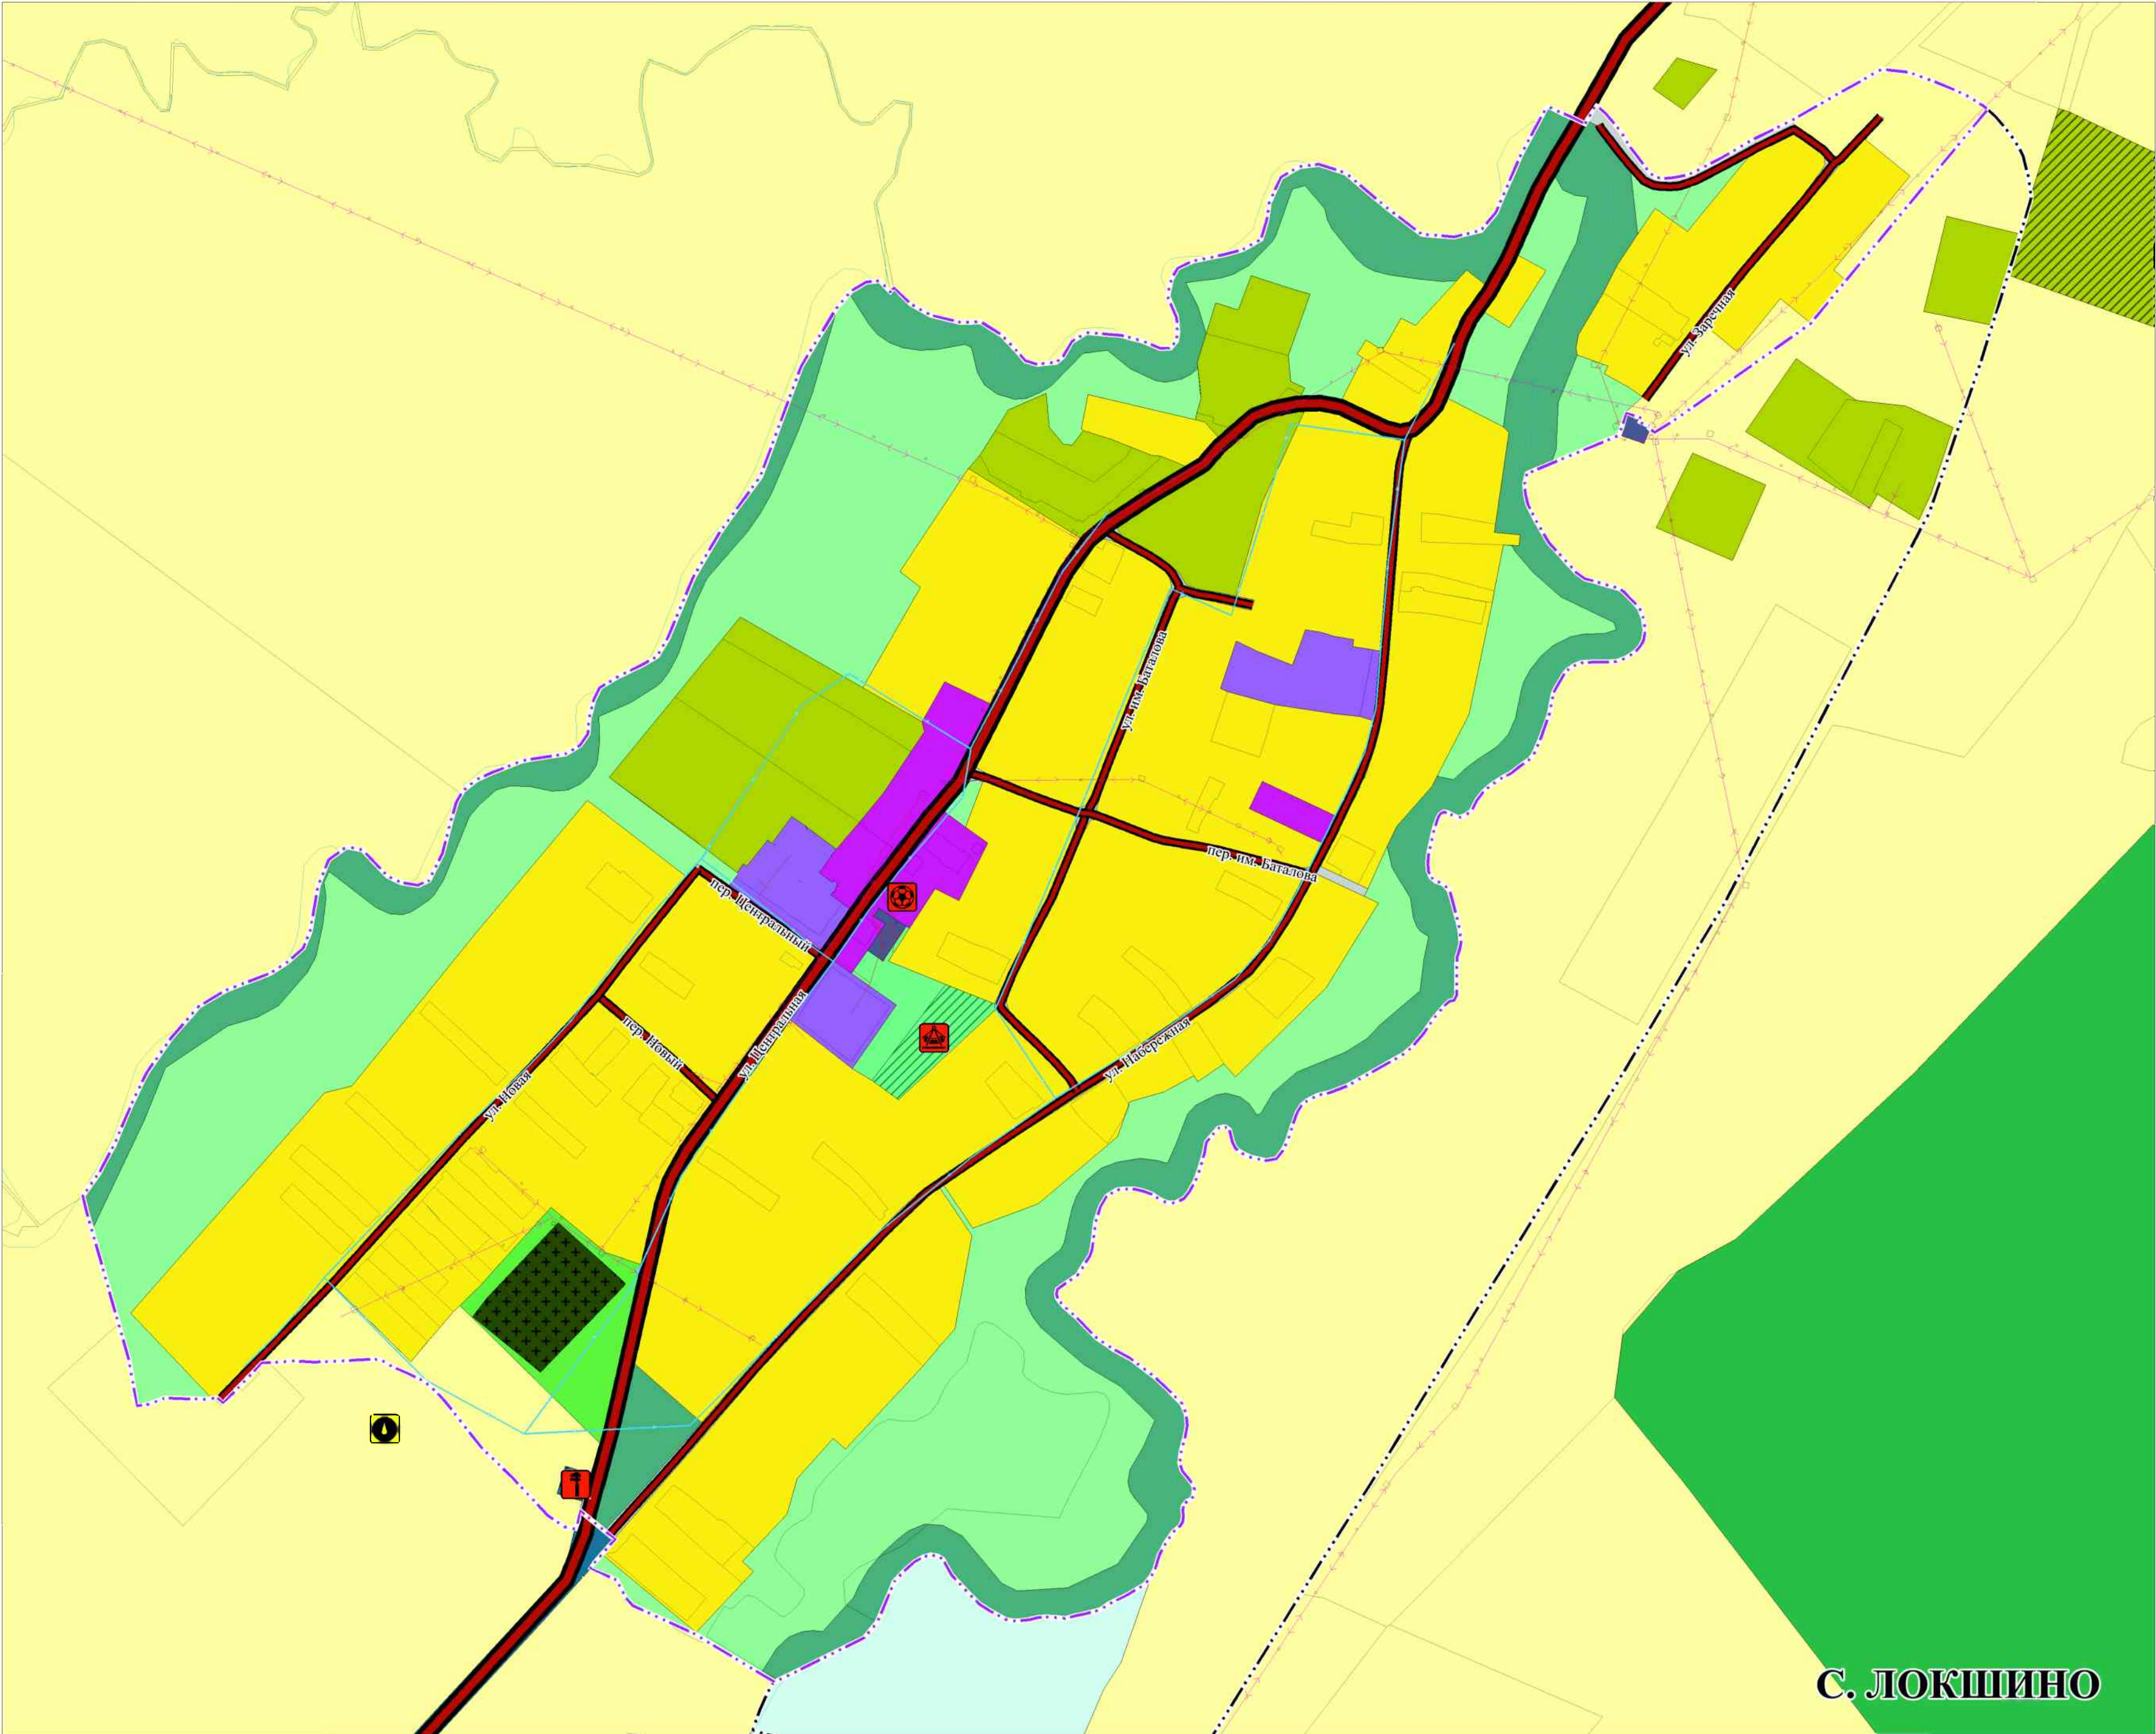

УСЛОВНЫЕ ОБОЗНАЧЕНИЯ

АДМИНИСТРАТИВНЫЕ ГРАНИЦЫ

- Граница Ужурского района Красноярского края
- Граница Локшинского сельсовета
- Планируемые границы населенных пунктов
- Существующие границы населенных пунктов

ФУНКЦИОНАЛЬНЫЕ ЗОНЫ

- Зона застройки индивидуальными жилыми домами
- Общественно-деловые зоны
- Зона специализированной общественной застройки
- Зона инженерной инфраструктуры
- Зона транспортной инфраструктуры
- Зона транспортной инфраструктуры: зона улично-дорожной сети
- Зоны сельскохозяйственного использования
- Промышленная зона сельскохозяйственных предприятий
- Зоны рекреационного назначения
- Зона озелененных территорий общего пользования (парки, сады, скверы, бульвары)
- Зона лесов
- Зона рекреационных территорий
- Зона кладбищ
- Зона озеленения специального назначения
- Зона акваторий
- Иные зоны (сохранения природного ландшафта)

СУЩЕСТВУЮЩИЕ ЛИНЕЙНЫЕ ОБЪЕКТЫ КАПИТАЛЬНОГО СТРОИТЕЛЬСТВА (ОКС)

- Сети водоснабжения
 - Водопровод
- Линии электропередачи (ЛЭП)
 - Линии электропередачи 35 кВ
 - Линии электропередачи 10 кВ
- Сети теплоснабжения
 - Теплопровод
- Автомобильные дороги
 - Автомобильные дороги регионального или межмуниципального значения
 - Автомобильные дороги местного значения


ПЛАНИРУЕМЫЕ ОБЪЕКТЫ КАПИТАЛЬНОГО СТРОИТЕЛЬСТВА (ОКС)

- регионального назначения *
 - Объекты здравоохранения
 - Обособленное структурное подразделение медицинской организации, оказывающей первичную медико-санитарную помощь
- местного назначения
 - Объекты образования и науки
 - Дошкольная образовательная организация
 - Объекты физкультурного и спортивного назначения
 - Спортивное сооружение
 - Объект спорта, включающий раздаточно нормируемые и спортивные сооружения (объекты) (в т.ч. физкультурно-оздоровительный комплекс)
 - Общественные пространства
 - Парк культуры и отдыха
 - Прочие объекты, связанные с производственной деятельностью
 - Объект, связанный с производственной деятельностью
- ОБЪЕКТЫ ТРАНСПОРТНОЙ ИНФРАСТРУКТУРЫ
 - Объекты обслуживания и хранения автомобильного транспорта
 - Станция технического обслуживания
- ОБЪЕКТЫ ТРУБОПРОВОДНОГО ТРАНСПОРТА И ИНЖЕНЕРНОЙ ИНФРАСТРУКТУРЫ
 - Объекты водоснабжения
 - Водоизбор

Примечание: * - не являются утверждаемыми, отображены для информационной целостности

						Муниципальный контракт № 37 от 07.08.2023 г. Администрация Ужурского района Красноярского края		
						Генеральный план Локшинского сельсовета Ужурского района Красноярского края		
						Локшинский сельсовет Ужурского района Красноярского края	Студия ГП	Лист ГП-3.1
						Карта функциональных зон населенных пунктов Локшинского сельсовета Ужурского района Красноярского края М 1:5000	ООО "Квест Сервис Сибирь"	

ПРОЕКТ

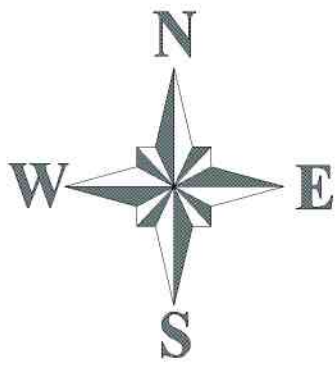

ГЕНЕРАЛЬНЫЙ ПЛАН ЛОКШИНСКОГО СЕЛЬСОВЕТА УЖУРСКОГО РАЙНОА КРАСНОЯРСКОГО КРАЯ

Карта границ лесничеств. Карта границы Локшинского сельсовета Ужурского района Красноярского края
М 1:50000

УСЛОВНЫЕ ОБОЗНАЧЕНИЯ

АДМИНИСТРАТИВНЫЕ ГРАНИЦЫ

- Граница Ужурского района Красноярского края
- Граница Локшинского сельсовета
- Планируемые границы населённых пунктов
- Существующие границы населённых пунктов

ГРАНИЦЫ ЛЕСНИЧЕСТВА

- Ужурское лесничество *

ГРАНИЦЫ ОХОТНИЧЬИХ УГОДИЙ


- Охотничьи угодья
- Смежные границы

СМЕЖНЫЕ ГРАНИЦЫ

- 1-2 Сельское поселение Красноспинский сельсовет Назаровского муниципального района Красноярского края
- 2-3 Михайловский сельсовет Ужурского района
- 3-4 Крутойский сельсовет Ужурского района
- 4-5 Кулунский сельсовет Ужурского района
- 5-6 Златоруновский сельсовет Ужурского района
- 6-1 Шарыповский муниципальный округ Красноярского края

Поверхностные водные объекты

- Водоток (река, ручей, канал)
- Водоем (озеро, пруд, обводненный карьер, водохранилище)
- Болото

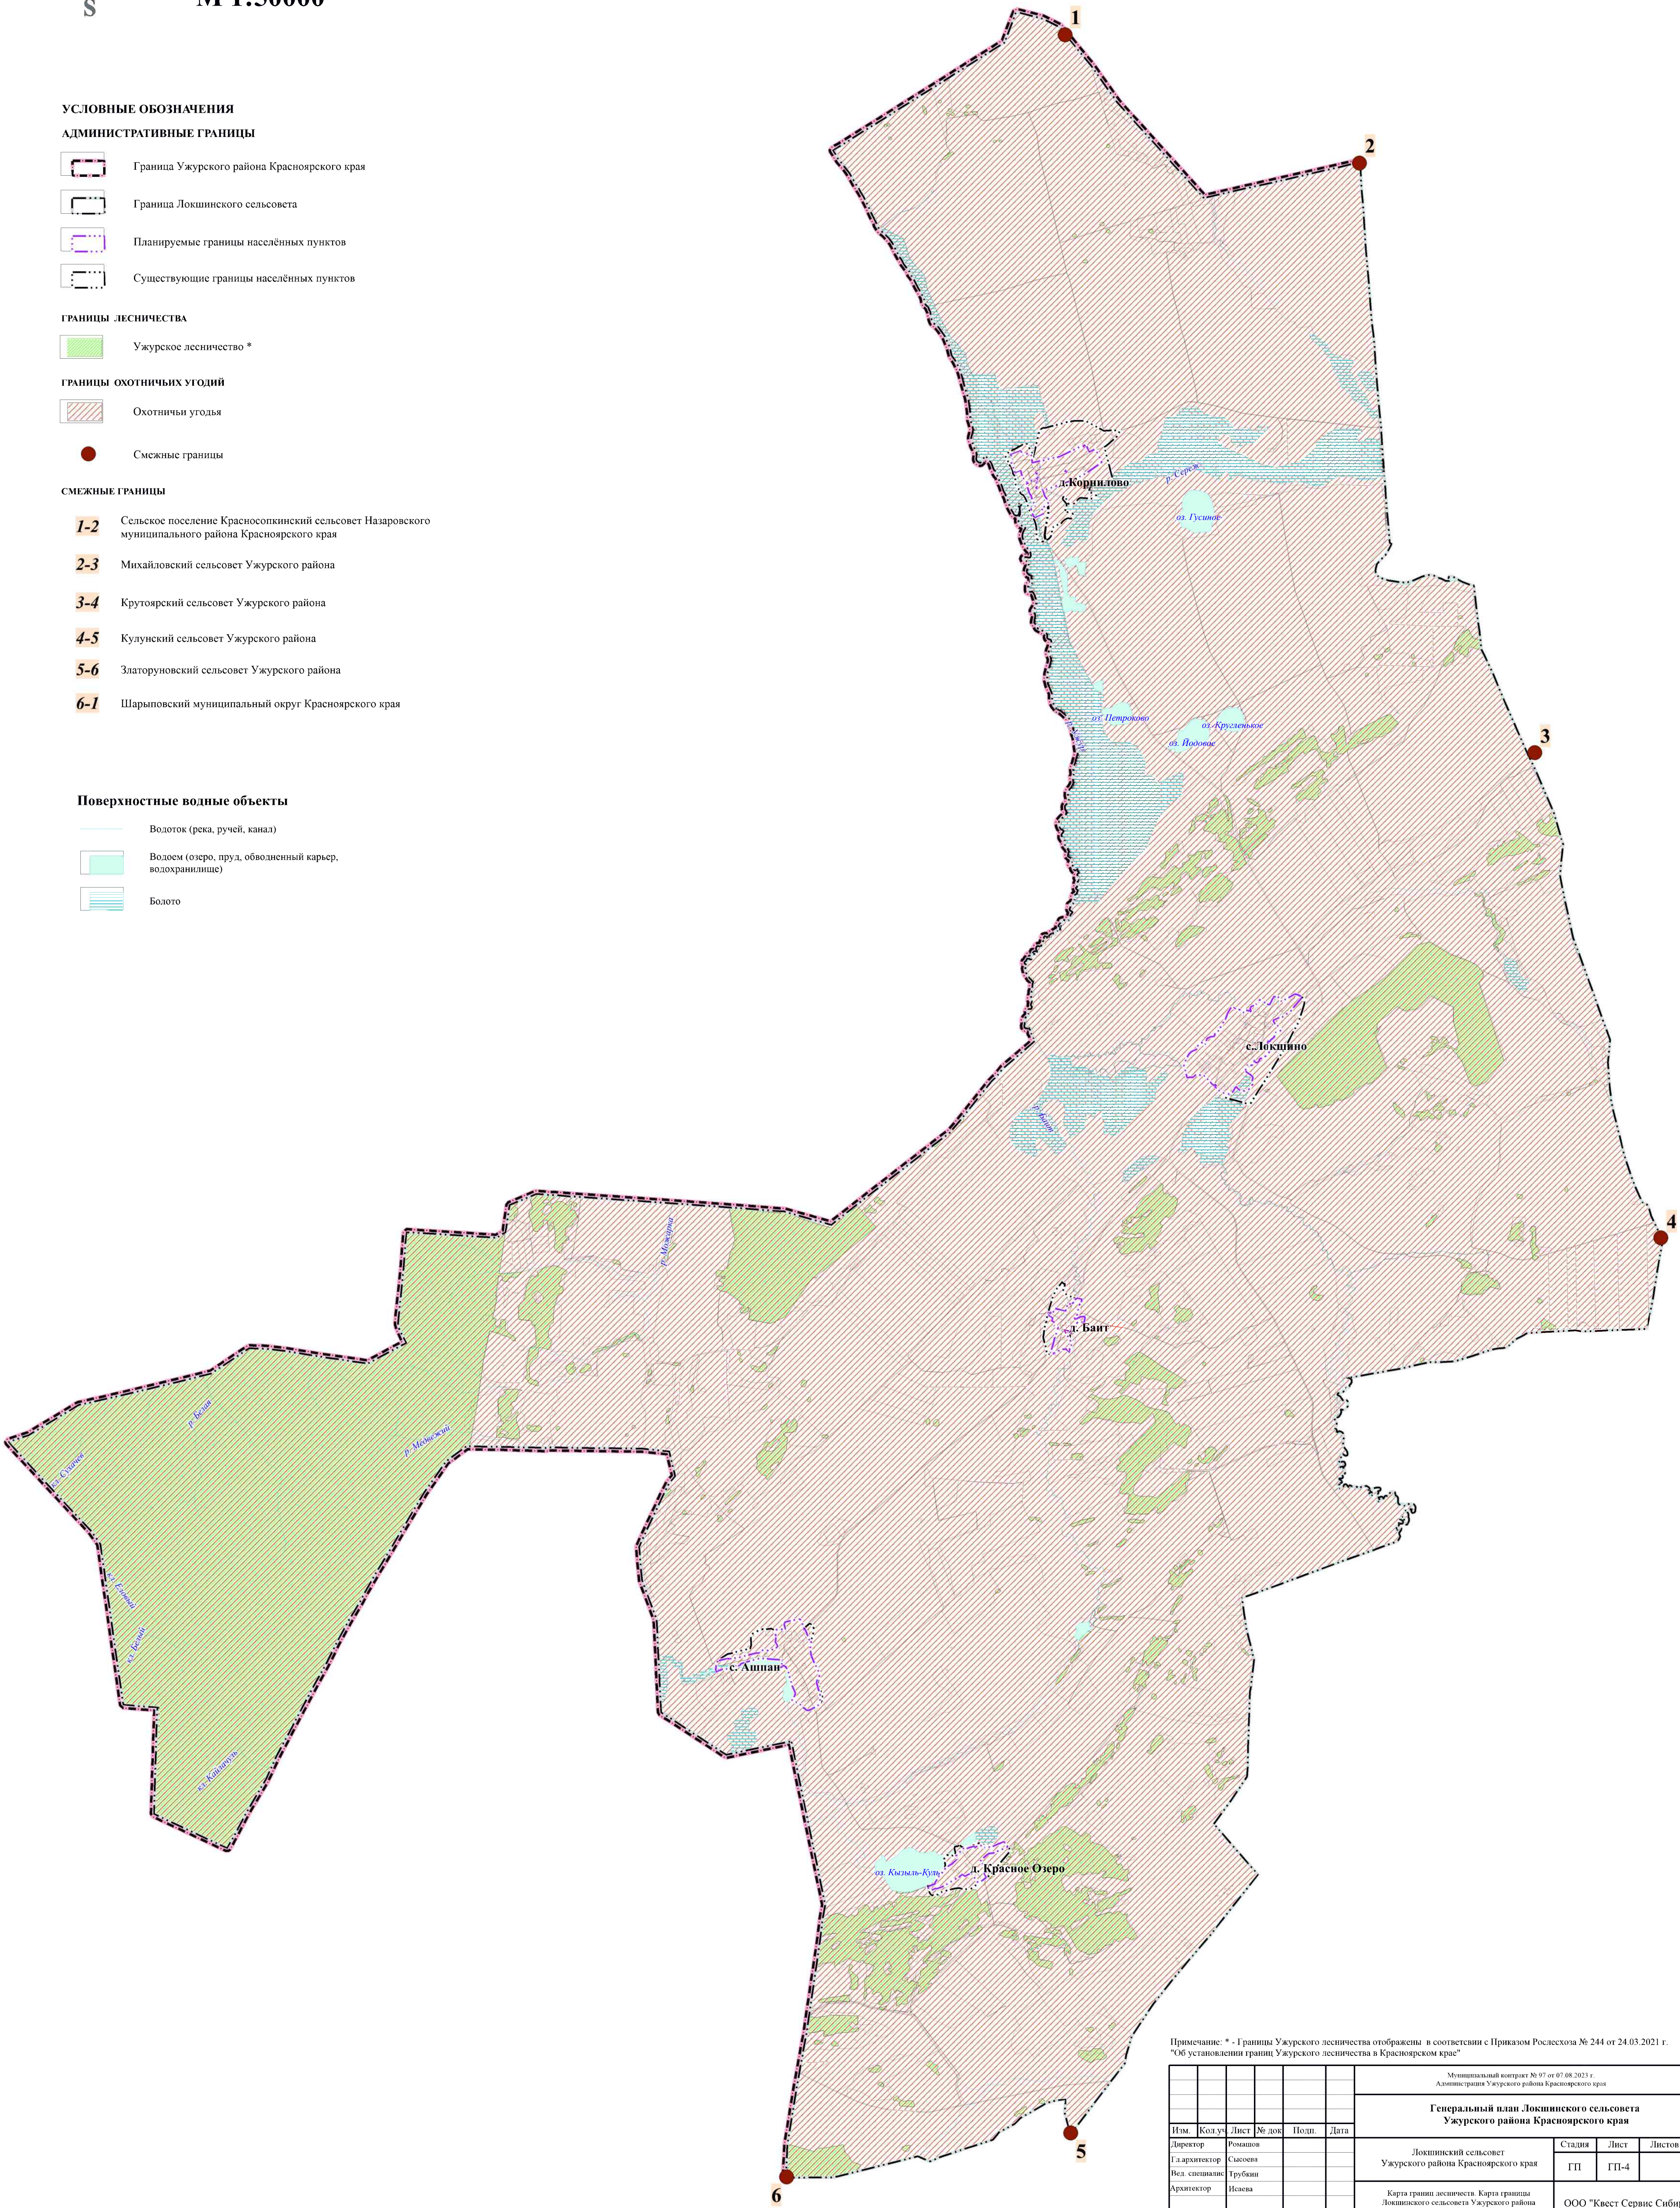

Примечание: * - Границы Ужурского лесничества отображены в соответствии с Приказом Рослесхоза № 244 от 24.03.2021 г. "Об установлении границ Ужурского лесничества в Красноярском крае"

							Муниципальный контракт № 97 от 07.08.2023 г. Администрация Ужурского района Красноярского края			
							Генеральный план Локшинского сельсовета Ужурского района Красноярского края			
Изм.	Кол.уч.	Лист	№ док.	Подп.	Дата		Локшинский сельсовет Ужурского района Красноярского края	Стадия	Лист	Листов
Директор		Романов						ГП	ГП-4	
Главный архитектор		Сисоева								
Вед. специалист		Трубкин								
Архитектор		Исаева					Карта границ лесничеств. Карта границы Локшинского сельсовета Ужурского района Красноярского края М 1:50000	ООО "Квест Сервис Сибирь"		

ПРОЕКТ