


Утверждаю:

Директор ООО "ЖКХ Ужурского района"

Е.А. Бобров

" " 2017г.

Схематический план теплотрассы от котельной п.Озеро Учум

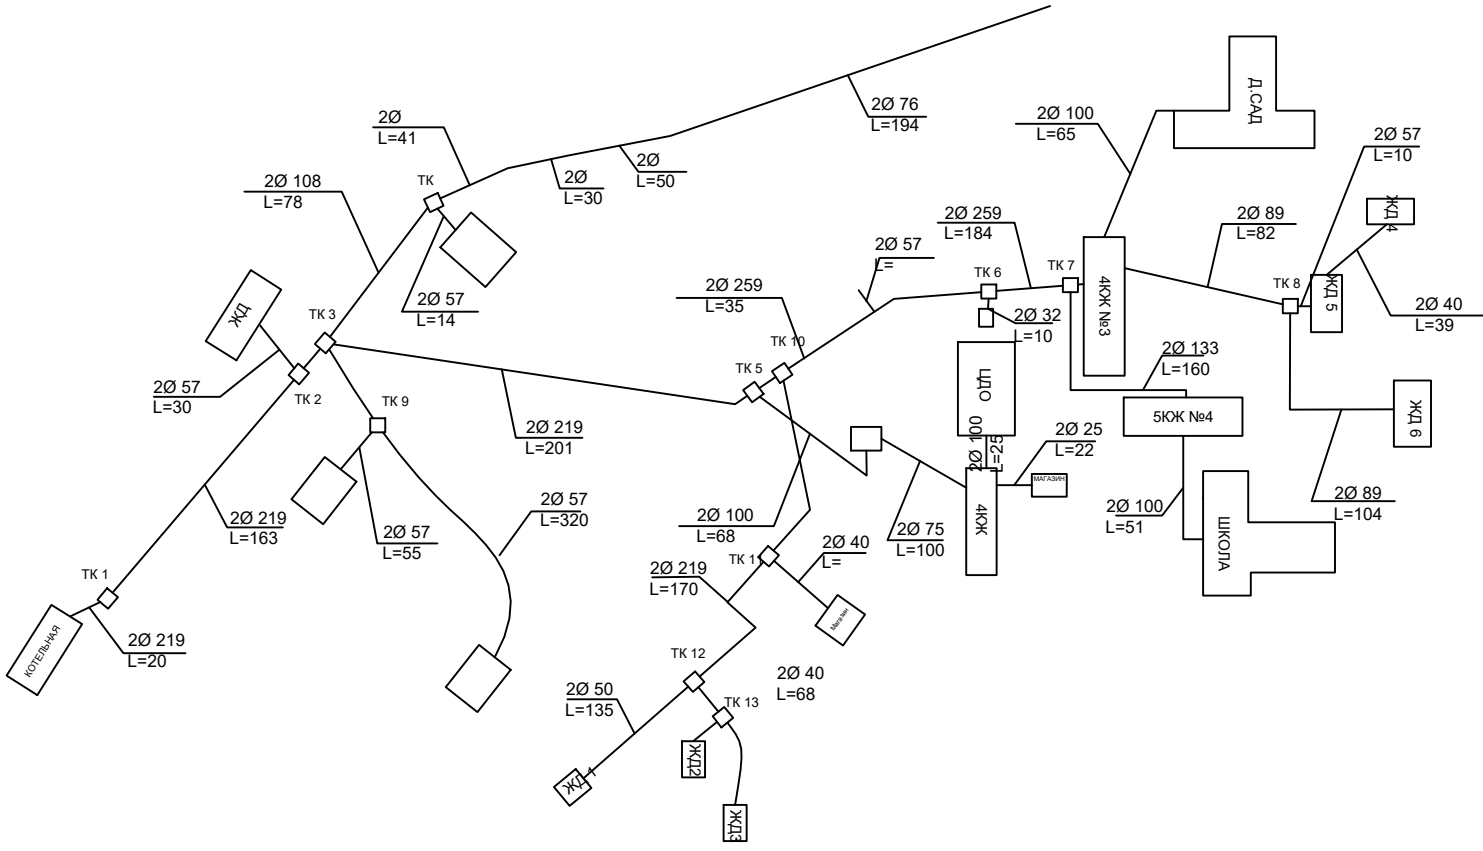

Согласовано

Взам инв №
Подпись и дата
Инв. № подл

Изм.	Кол. уч.	Лист	№ док.	Подп.	Дата	Схематический план теплотрассы от котельной п. Озеро Учум	Стадия	Лист	Листов
Разраб.	Езерская								
Провер.	Курсанов								
Н. контр	Дронов								
Т. контр									
Утв	Бобров								