


Схематический план теплотрассы от котельной №1 п. Приреченск

Утверждаю:  
 Директор ООО "ЖКХ Ужурского района"  
 \_\_\_\_\_ Е.А. Бобров  
 "\_\_\_" \_\_\_\_\_ 2017г.

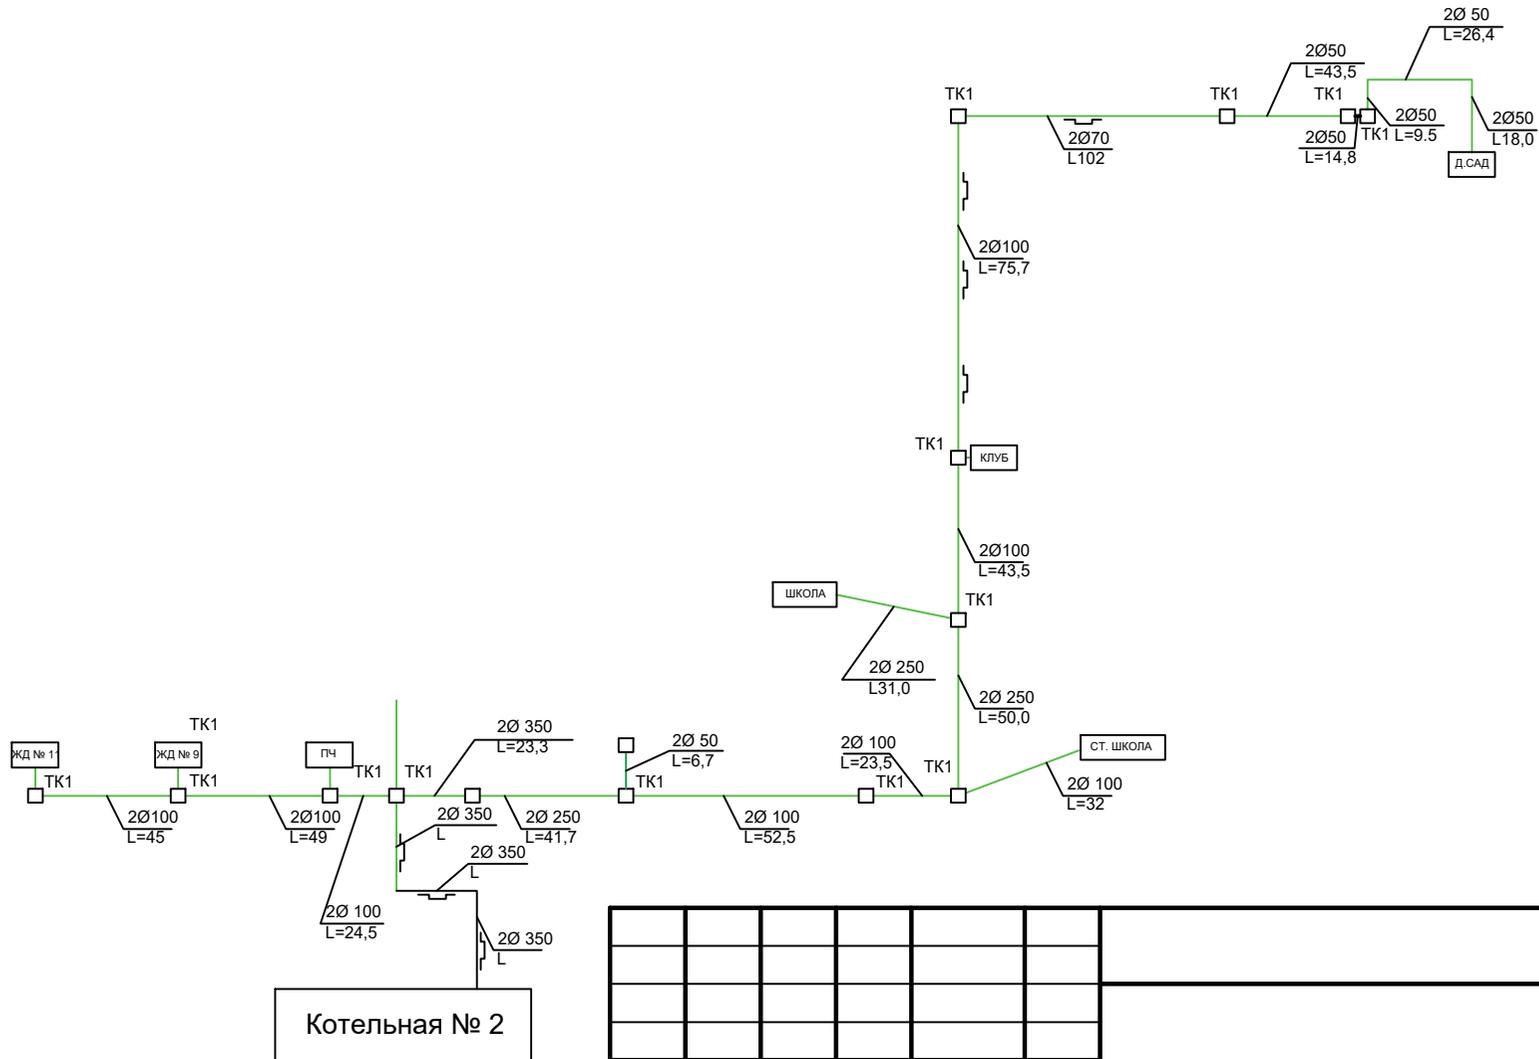

Согласовано

Взам инв №

Подпись и дата

Инв. № подл

Изм.	Кол. уч.	Лист	№ док.	Подп.	Дата				
Разраб.		Езерская				Схематический план теплотрассы от котельной №1 п. Приреченск	Стадия	Лист	Листов
Провер.		Корнев							
Н. контр		Дронов							
Т. контр									
Утв		Бобров							