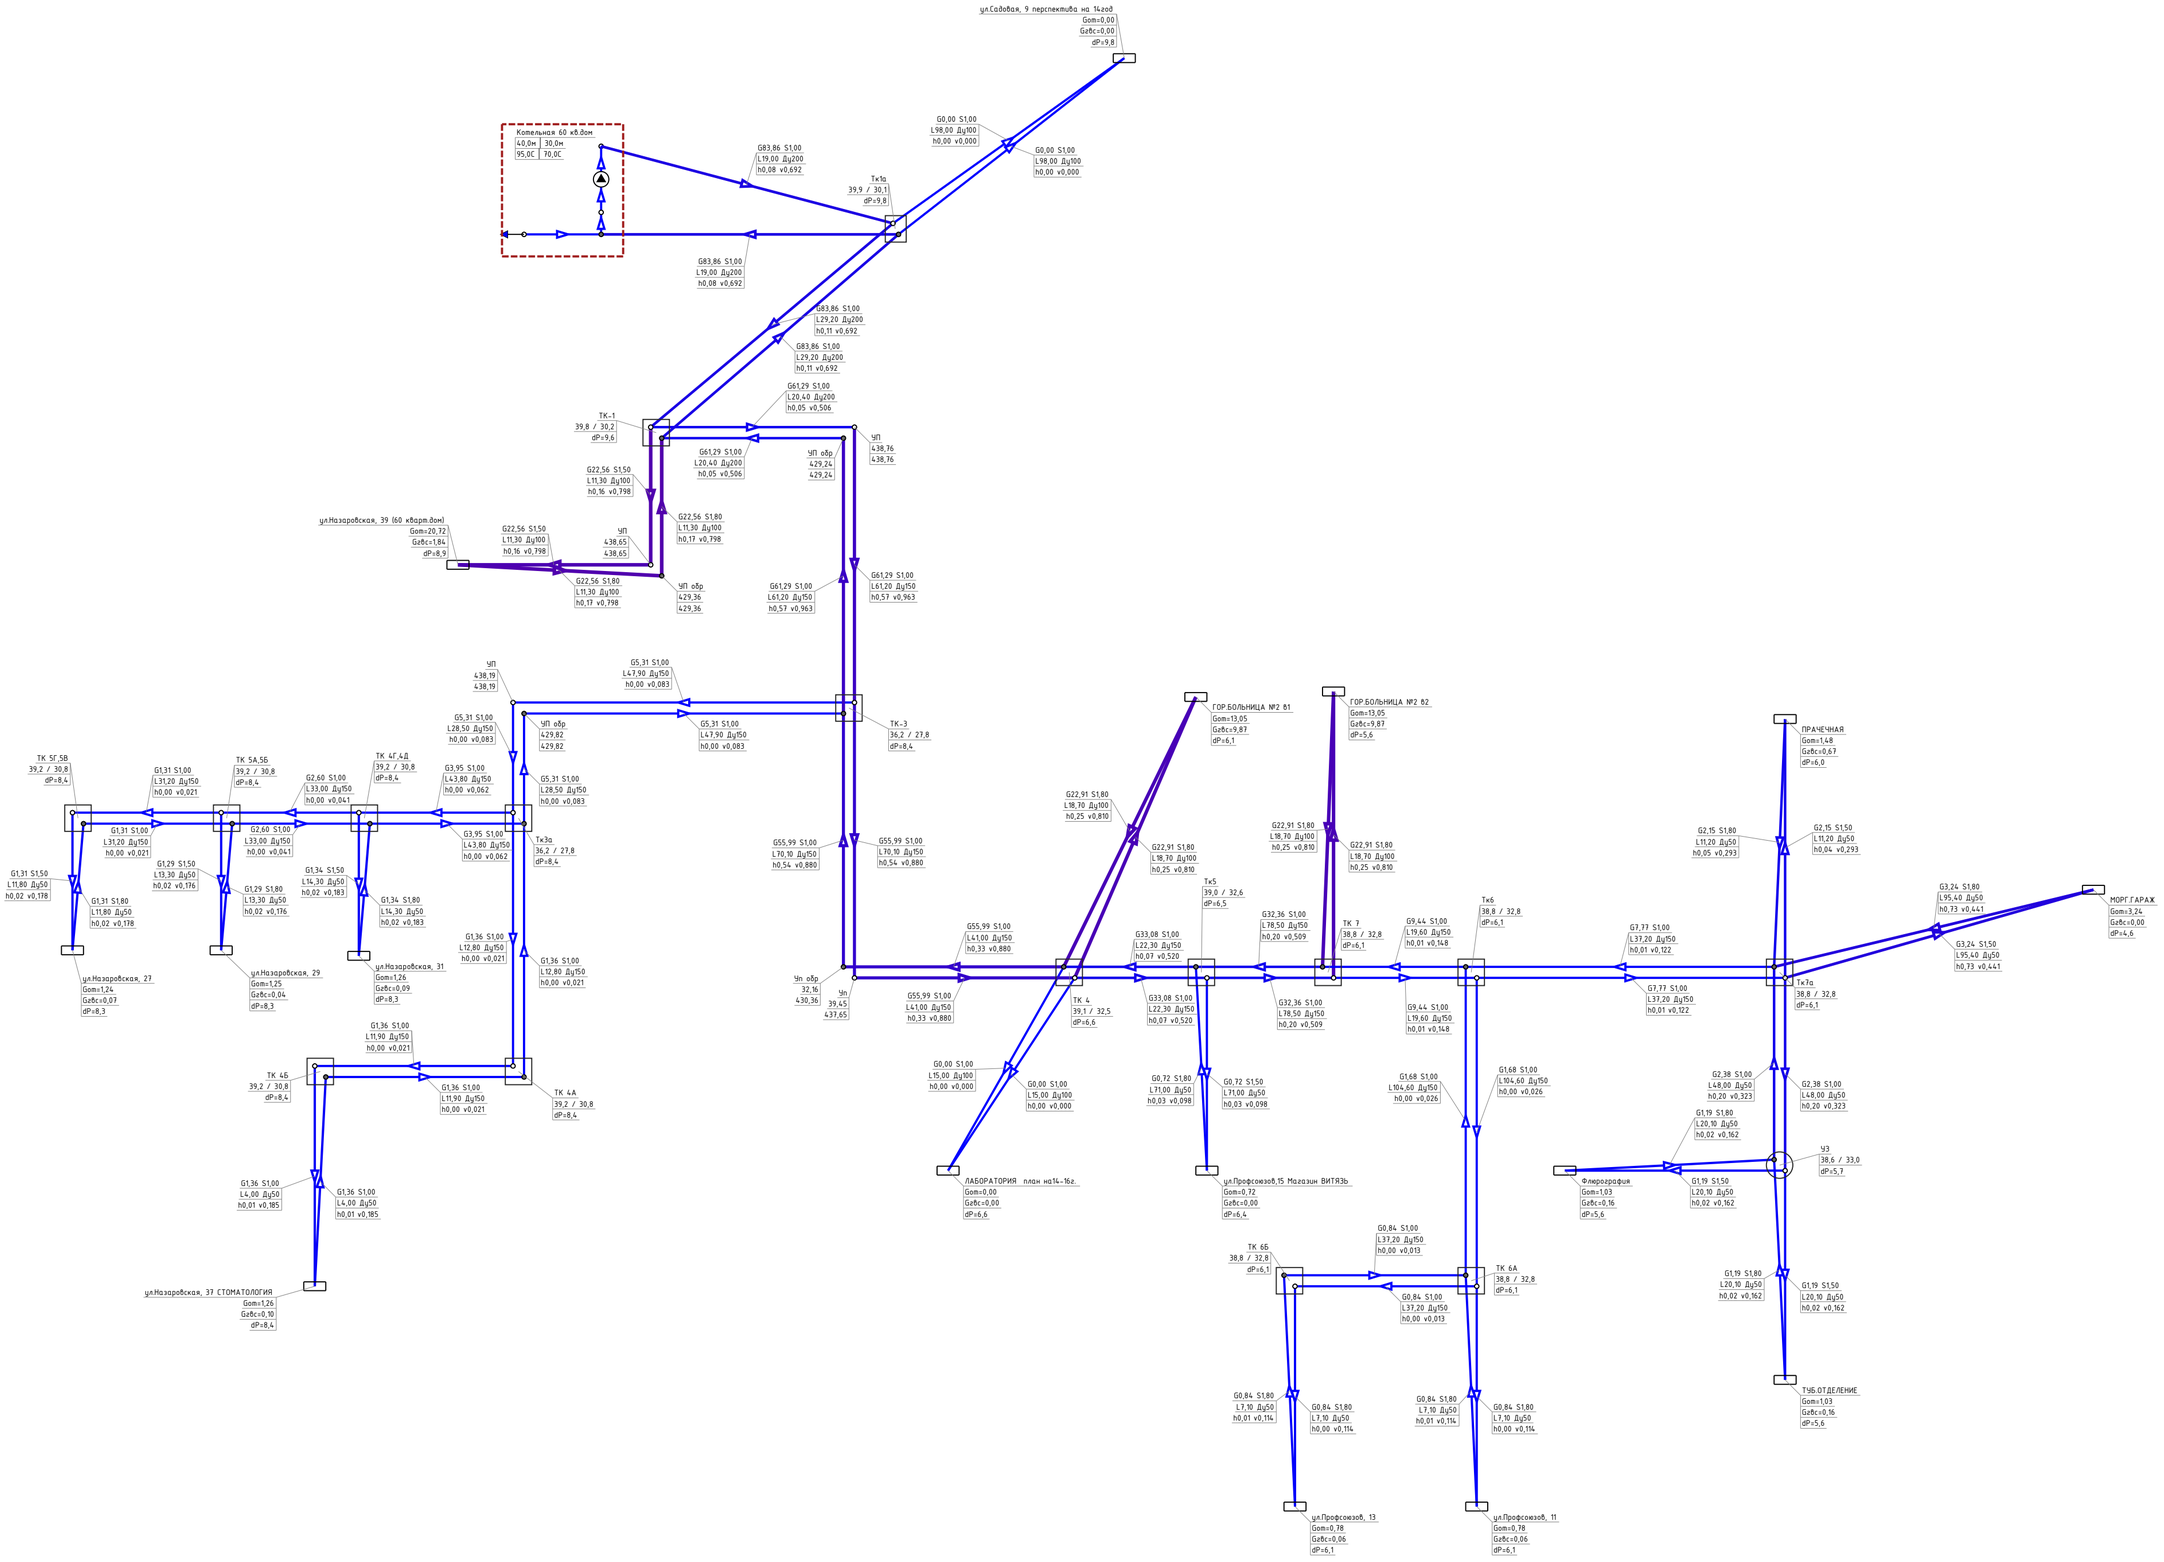
ул.Садовая, 9 перспектива на 14год
Gom=0,00
Gвс=0,00
dP=9,8
Котельная 60 кв.дом
40,0к 30,0к
95,0С 70,0С
G0,00 S1,00
L98,00 Ду100
h0,00 v0,000
G0,00 S1,00
L98,00 Ду100
h0,00 v0,000
G83,86 S1,00
L19,00 Ду200
h0,08 v0,692
Тк1а
39,9 / 30,1
dP=9,8
G83,86 S1,00
L19,00 Ду200
h0,08 v0,692
G83,86 S1,00
L29,20 Ду200
h0,11 v0,692
G83,86 S1,00
L29,20 Ду200
h0,11 v0,692
G61,29 S1,00
L20,40 Ду200
h0,05 v0,506
ТК-1
39,8 / 30,2
dP=9,6
G61,29 S1,00
L20,40 Ду200
h0,05 v0,506
УП
438,76
438,76
УП обр
429,24
429,24
G22,56 S1,50
L11,30 Ду100
h0,16 v0,798
G22,56 S1,80
L11,30 Ду100
h0,17 v0,798
ул.Назаровская, 39 (60 квартл.дом)
Gom=20,72
Gвс=1,84
dP=8,9
G22,56 S1,50
L11,30 Ду100
h0,16 v0,798
УП
438,65
438,65
G22,56 S1,80
L11,30 Ду100
h0,17 v0,798
УП обр
429,36
429,36
G61,29 S1,00
L61,20 Ду150
h0,57 v0,963
G61,29 S1,00
L61,20 Ду150
h0,57 v0,963
УП
438,19
438,19
G5,31 S1,00
L47,90 Ду150
h0,00 v0,083
G5,31 S1,00
L28,50 Ду150
h0,00 v0,083
УП обр
429,82
429,82
G5,31 S1,00
L47,90 Ду150
h0,00 v0,083
ТК-3
36,2 / 27,8
dP=8,4
ТК 5Г,5В
39,2 / 30,8
dP=8,4
G1,31 S1,00
L31,20 Ду150
h0,00 v0,021
ТК 5А,5Б
39,2 / 30,8
dP=8,4
G2,60 S1,00
L33,00 Ду150
h0,00 v0,041
ТК 4Г,4Д
39,2 / 30,8
dP=8,4
G3,95 S1,00
L43,80 Ду150
h0,00 v0,062
G5,31 S1,00
L28,50 Ду150
h0,00 v0,083
G1,31 S1,00
L31,20 Ду150
h0,00 v0,021
G2,60 S1,00
L33,00 Ду150
h0,00 v0,041
G3,95 S1,00
L43,80 Ду150
h0,00 v0,062
Тк3а
36,2 / 27,8
dP=8,4
G1,31 S1,50
L11,80 Ду50
h0,02 v0,178
G1,29 S1,50
L13,30 Ду50
h0,02 v0,176
G1,29 S1,80
L13,30 Ду50
h0,02 v0,176
G1,34 S1,50
L14,30 Ду50
h0,02 v0,183
G1,34 S1,80
L14,30 Ду50
h0,02 v0,183
G1,31 S1,80
L11,80 Ду50
h0,02 v0,178
G1,36 S1,00
L12,80 Ду150
h0,00 v0,021
G1,36 S1,00
L12,80 Ду150
h0,00 v0,021
ул.Назаровская, 27
Gom=1,24
Gвс=0,07
dP=8,3
ул.Назаровская, 29
Gom=1,25
Gвс=0,04
dP=8,3
ул.Назаровская, 31
Gom=1,26
Gвс=0,09
dP=8,3
G1,36 S1,00
L11,90 Ду150
h0,00 v0,021
ТК 4Б
39,2 / 30,8
dP=8,4
G1,36 S1,00
L11,90 Ду150
h0,00 v0,021
ТК 4А
39,2 / 30,8
dP=8,4
G1,36 S1,00
L4,00 Ду50
h0,01 v0,185
G1,36 S1,00
L4,00 Ду50
h0,01 v0,185
ул.Назаровская, 37 СТОМАТОЛОГИЯ
Gom=1,26
Gвс=0,10
dP=8,4
ГОР.БОЛЬНИЦА №2 В1
Gom=13,05
Gвс=9,87
dP=6,1
ГОР.БОЛЬНИЦА №2 В2
Gom=13,05
Gвс=9,87
dP=5,6
ПРАЧЕЧНАЯ
Gom=1,48
Gвс=0,67
dP=6,0
G22,91 S1,80
L18,70 Ду100
h0,25 v0,810
G22,91 S1,80
L18,70 Ду100
h0,25 v0,810
G22,91 S1,80
L18,70 Ду100
h0,25 v0,810
G22,91 S1,80
L18,70 Ду100
h0,25 v0,810
G55,99 S1,00
L70,10 Ду150
h0,54 v0,880
G55,99 S1,00
L70,10 Ду150
h0,54 v0,880
G2,15 S1,80
L11,20 Ду50
h0,05 v0,293
G2,15 S1,50
L11,20 Ду50
h0,04 v0,293
Тк5
39,0 / 32,6
dP=6,5
G3,24 S1,80
L95,40 Ду50
h0,73 v0,441
МОРГ ГАРАЖ
Gom=3,24
Gвс=0,00
dP=4,6
G3,24 S1,50
L95,40 Ду50
h0,73 v0,441
G32,36 S1,00
L78,50 Ду150
h0,20 v0,509
ТК 7
38,8 / 32,8
dP=6,1
Тк6
38,8 / 32,8
dP=6,1
G9,44 S1,00
L19,60 Ду150
h0,01 v0,148
G7,77 S1,00
L37,20 Ду150
h0,01 v0,122
G55,99 S1,00
L41,00 Ду150
h0,33 v0,880
G33,08 S1,00
L22,30 Ду150
h0,07 v0,520
Тк7а
38,8 / 32,8
dP=6,1
Уп обр
32,16
430,36
Уп
39,45
437,65
G55,99 S1,00
L41,00 Ду150
h0,33 v0,880
ТК 4
39,1 / 32,5
dP=6,6
G33,08 S1,00
L22,30 Ду150
h0,07 v0,520
G32,36 S1,00
L78,50 Ду150
h0,20 v0,509
G9,44 S1,00
L19,60 Ду150
h0,01 v0,148
G7,77 S1,00
L37,20 Ду150
h0,01 v0,122
G0,00 S1,00
L15,00 Ду100
h0,00 v0,000
G0,00 S1,00
L15,00 Ду100
h0,00 v0,000
G0,72 S1,80
L71,00 Ду50
h0,03 v0,098
G0,72 S1,50
L71,00 Ду50
h0,03 v0,098
G1,68 S1,00
L104,60 Ду150
h0,00 v0,026
G1,68 S1,00
L104,60 Ду150
h0,00 v0,026
G2,38 S1,00
L48,00 Ду50
h0,20 v0,323
G2,38 S1,00
L48,00 Ду50
h0,20 v0,323
G1,19 S1,80
L20,10 Ду50
h0,02 v0,162
Ч3
38,6 / 33,0
dP=5,7
ЛАБОРАТОРИЯ план на14-16г.
Gom=0,00
Gвс=0,00
dP=6,6
ул.Профсоюзов,15 Магазин ВИТЯЗЬ
Gom=0,72
Gвс=0,00
dP=6,4
Флерография
Gom=1,03
Gвс=0,16
dP=5,6
G1,19 S1,50
L20,10 Ду50
h0,02 v0,162
G0,84 S1,00
L37,20 Ду150
h0,00 v0,013
ТК 6Б
38,8 / 32,8
dP=6,1
ТК 6А
38,8 / 32,8
dP=6,1
G0,84 S1,00
L37,20 Ду150
h0,00 v0,013
G1,19 S1,80
L20,10 Ду50
h0,02 v0,162
G1,19 S1,50
L20,10 Ду50
h0,02 v0,162
ТУБ.ОТДЕЛЕНИЕ
Gom=1,03
Gвс=0,16
dP=5,6
G0,84 S1,80
L7,10 Ду50
h0,01 v0,114
G0,84 S1,80
L7,10 Ду50
h0,00 v0,114
G0,84 S1,80
L7,10 Ду50
h0,01 v0,114
G0,84 S1,80
L7,10 Ду50
h0,00 v0,114
ул.Профсоюзов, 13
Gom=0,78
Gвс=0,06
dP=6,1
ул.Профсоюзов, 11
Gom=0,78
Gвс=0,06
dP=6,1