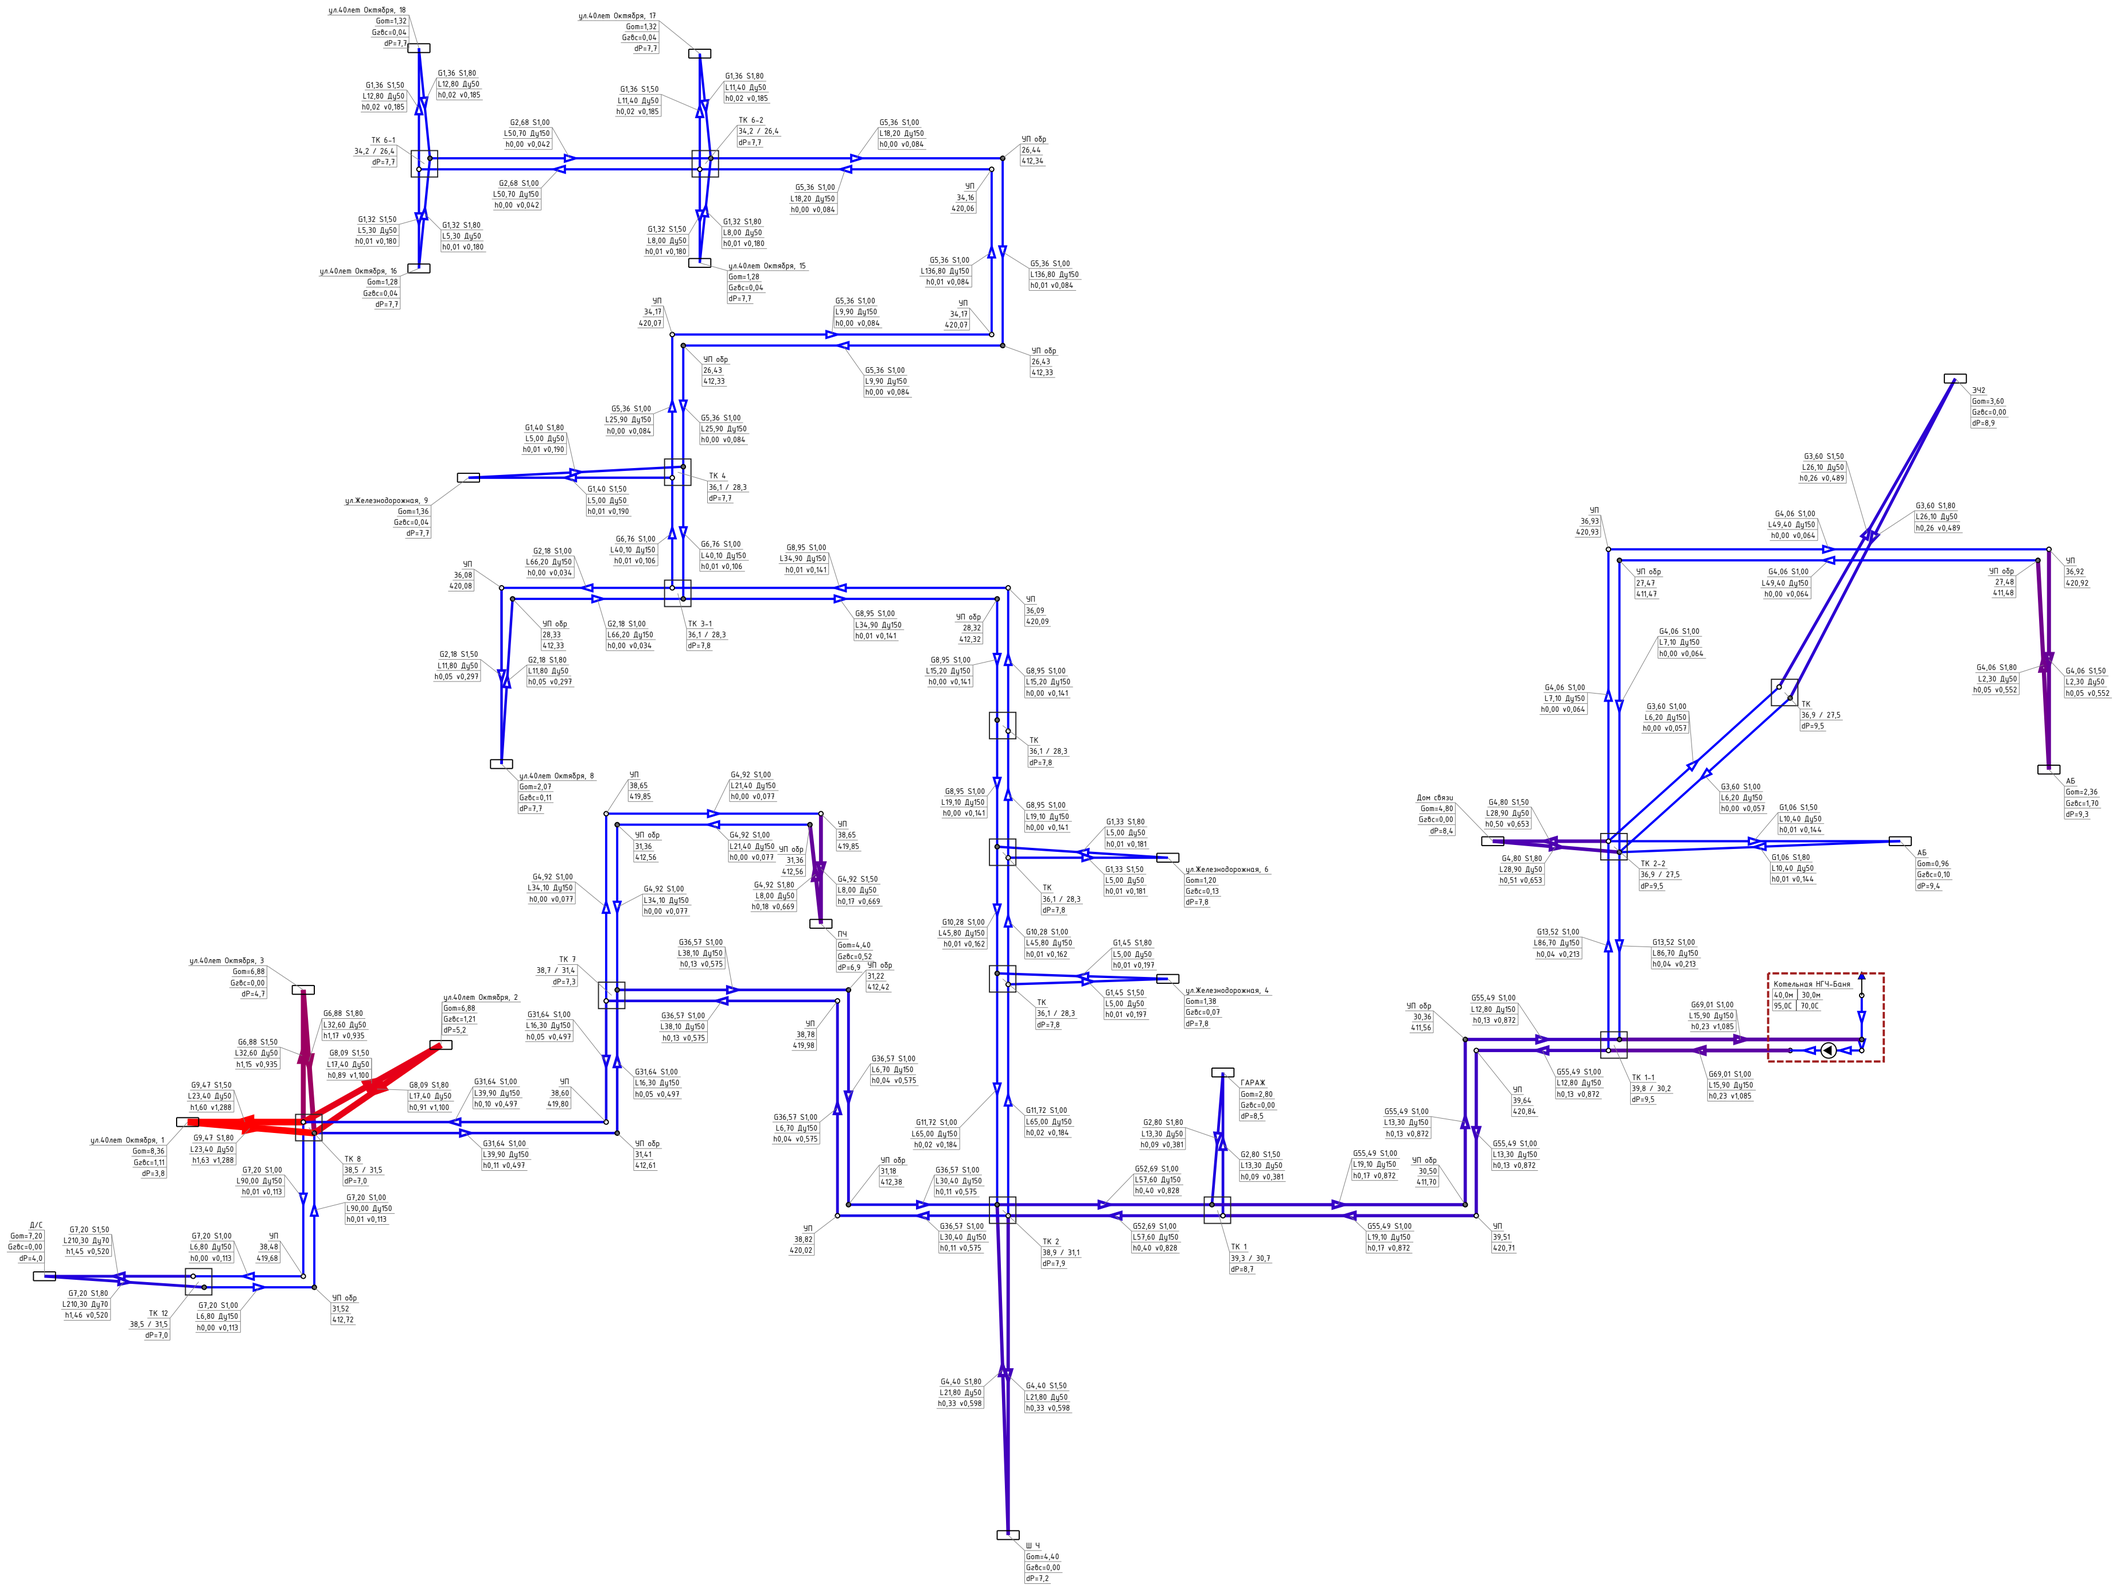
ул.40лет Октября, 18
Gom=1,32
Gzбс=0,04
dP=7,7
G1,36 S1,80
L12,80 Ду50
h0,02 v0,185
G1,36 S1,50
L12,80 Ду50
h0,02 v0,185
ТК 6-1
34,2 / 26,4
dP=7,7
G1,32 S1,50
L5,30 Ду50
h0,01 v0,180
G1,32 S1,80
L5,30 Ду50
h0,01 v0,180
ул.40лет Октября, 16
Gom=1,28
Gzбс=0,04
dP=7,7
ул.40лет Октября, 17
Gom=1,32
Gzбс=0,04
dP=7,7
G1,36 S1,80
L11,40 Ду50
h0,02 v0,185
G1,36 S1,50
L11,40 Ду50
h0,02 v0,185
G2,68 S1,00
L50,70 Ду150
h0,00 v0,042
G2,68 S1,00
L50,70 Ду150
h0,00 v0,042
ТК 6-2
34,2 / 26,4
dP=7,7
G5,36 S1,00
L18,20 Ду150
h0,00 v0,084
ЧП обр
26,44
412,34
G5,36 S1,00
L18,20 Ду150
h0,00 v0,084
ЧП
34,16
420,06
G1,32 S1,50
L8,00 Ду50
h0,01 v0,180
G1,32 S1,80
L8,00 Ду50
h0,01 v0,180
ул.40лет Октября, 15
Gom=1,28
Gzбс=0,04
dP=7,7
G5,36 S1,00
L136,80 Ду150
h0,01 v0,084
G5,36 S1,00
L136,80 Ду150
h0,01 v0,084
ЧП
34,17
420,07
G5,36 S1,00
L9,90 Ду150
h0,00 v0,084
ЧП
34,17
420,07
ЧП обр
26,43
412,33
G5,36 S1,00
L9,90 Ду150
h0,00 v0,084
ЧП обр
26,43
412,33
G5,36 S1,00
L25,90 Ду150
h0,00 v0,084
G5,36 S1,00
L25,90 Ду150
h0,00 v0,084
G1,40 S1,80
L5,00 Ду50
h0,01 v0,190
ул.Железнодорожная, 9
Gom=1,36
Gzбс=0,04
dP=7,7
G1,40 S1,50
L5,00 Ду50
h0,01 v0,190
ТК 4
36,1 / 28,3
dP=7,7
G6,76 S1,00
L40,10 Ду150
h0,01 v0,106
G6,76 S1,00
L40,10 Ду150
h0,01 v0,106
ЧП
36,08
420,08
G2,18 S1,00
L66,20 Ду150
h0,00 v0,034
G8,95 S1,00
L34,90 Ду150
h0,01 v0,141
ЧП обр
28,33
412,33
G2,18 S1,00
L66,20 Ду150
h0,00 v0,034
ТК 3-1
36,1 / 28,3
dP=7,8
G8,95 S1,00
L34,90 Ду150
h0,01 v0,141
ЧП обр
28,32
412,32
ЧП
36,09
420,09
G2,18 S1,50
L11,80 Ду50
h0,05 v0,297
G2,18 S1,80
L11,80 Ду50
h0,05 v0,297
G8,95 S1,00
L15,20 Ду150
h0,00 v0,141
G8,95 S1,00
L15,20 Ду150
h0,00 v0,141
ул.40лет Октября, 8
Gom=2,07
Gzбс=0,11
dP=7,7
ТК
36,1 / 28,3
dP=7,8
ЧП
38,65
419,85
G4,92 S1,00
L21,40 Ду150
h0,00 v0,077
G8,95 S1,00
L19,10 Ду150
h0,00 v0,141
G8,95 S1,00
L19,10 Ду150
h0,00 v0,141
ЧП обр
31,36
412,56
G4,92 S1,00
L21,40 Ду150
h0,00 v0,077
ЧП обр
31,36
412,56
ЧП
38,65
419,85
G1,33 S1,80
L5,00 Ду50
h0,01 v0,181
ул.Железнодорожная, 6
Gom=1,20
Gzбс=0,13
dP=7,8
G4,92 S1,00
L34,10 Ду150
h0,00 v0,077
G4,92 S1,00
L34,10 Ду150
h0,00 v0,077
G4,92 S1,80
L8,00 Ду50
h0,18 v0,669
G4,92 S1,50
L8,00 Ду50
h0,17 v0,669
ПЧ
Gom=4,40
Gzбс=0,52
dP=6,9
ТК
36,1 / 28,3
dP=7,8
G1,33 S1,50
L5,00 Ду50
h0,01 v0,181
G10,28 S1,00
L45,80 Ду150
h0,01 v0,162
G10,28 S1,00
L45,80 Ду150
h0,01 v0,162
ул.40лет Октября, 3
Gom=6,88
Gzбс=0,00
dP=4,7
ТК 7
38,7 / 31,4
dP=7,3
G36,57 S1,00
L38,10 Ду150
h0,13 v0,575
ЧП обр
31,22
412,42
G1,45 S1,80
L5,00 Ду50
h0,01 v0,197
ул.40лет Октября, 2
Gom=6,88
Gzбс=1,21
dP=5,2
G6,88 S1,80
L32,60 Ду50
h1,17 v0,935
G31,64 S1,00
L16,30 Ду150
h0,05 v0,497
G36,57 S1,00
L38,10 Ду150
h0,13 v0,575
ЧП
38,78
419,98
ул.Железнодорожная, 4
Gom=1,38
Gzбс=0,07
dP=7,8
ТК
36,1 / 28,3
dP=7,8
G1,45 S1,50
L5,00 Ду50
h0,01 v0,197
G6,88 S1,50
L32,60 Ду50
h1,15 v0,935
G8,09 S1,50
L17,40 Ду50
h0,89 v1,100
G8,09 S1,80
L17,40 Ду50
h0,91 v1,100
G31,64 S1,00
L39,90 Ду150
h0,10 v0,497
G31,64 S1,00
L16,30 Ду150
h0,05 v0,497
ЧП
38,60
419,80
G36,57 S1,00
L6,70 Ду150
h0,04 v0,575
ГАРАЖ
Gom=2,80
Gzбс=0,00
dP=8,5
G9,47 S1,50
L23,40 Ду50
h1,60 v1,288
G31,64 S1,00
L39,90 Ду150
h0,11 v0,497
ЧП обр
31,41
412,61
G36,57 S1,00
L6,70 Ду150
h0,04 v0,575
G11,72 S1,00
L65,00 Ду150
h0,02 v0,184
G11,72 S1,00
L65,00 Ду150
h0,02 v0,184
G2,80 S1,80
L13,30 Ду50
h0,09 v0,381
G2,80 S1,50
L13,30 Ду50
h0,09 v0,381
ул.40лет Октября, 1
Gom=8,36
Gzбс=1,11
dP=3,8
G9,47 S1,80
L23,40 Ду50
h1,63 v1,288
ТК 8
38,5 / 31,5
dP=7,0
G7,20 S1,00
L90,00 Ду150
h0,01 v0,113
G7,20 S1,00
L90,00 Ду150
h0,01 v0,113
ЧП обр
31,18
412,38
G36,57 S1,00
L30,40 Ду150
h0,11 v0,575
G52,69 S1,00
L57,60 Ду150
h0,40 v0,828
G55,49 S1,00
L19,10 Ду150
h0,17 v0,872
ЧП обр
30,50
411,70
G55,49 S1,00
L13,30 Ду150
h0,13 v0,872
Д/С
Gom=7,20
Gzбс=0,00
dP=4,0
G7,20 S1,50
L210,30 Ду70
h1,45 v0,520
G7,20 S1,00
L6,80 Ду150
h0,00 v0,113
ЧП
38,48
419,68
ЧП
38,82
420,02
G36,57 S1,00
L30,40 Ду150
h0,11 v0,575
ТК 2
38,9 / 31,1
dP=7,9
G52,69 S1,00
L57,60 Ду150
h0,40 v0,828
ТК 1
39,3 / 30,7
dP=8,7
G55,49 S1,00
L19,10 Ду150
h0,17 v0,872
ЧП
39,51
420,71
G7,20 S1,80
L210,30 Ду70
h1,46 v0,520
ТК 12
38,5 / 31,5
dP=7,0
G7,20 S1,00
L6,80 Ду150
h0,00 v0,113
ЧП обр
31,52
412,72
G4,40 S1,80
L21,80 Ду50
h0,33 v0,598
G4,40 S1,50
L21,80 Ду50
h0,33 v0,598
Ш Ч
Gom=4,40
Gzбс=0,00
dP=7,2
ЗЧ2
Gom=3,60
Gzбс=0,00
dP=8,9
G3,60 S1,50
L26,10 Ду50
h0,26 v0,489
G3,60 S1,80
L26,10 Ду50
h0,26 v0,489
ЧП
36,93
420,93
G4,06 S1,00
L49,40 Ду150
h0,00 v0,064
ЧП
36,92
420,92
ЧП обр
27,47
411,47
G4,06 S1,00
L49,40 Ду150
h0,00 v0,064
ЧП обр
27,48
411,48
G4,06 S1,00
L7,10 Ду150
h0,00 v0,064
G4,06 S1,80
L2,30 Ду50
h0,05 v0,552
G4,06 S1,50
L2,30 Ду50
h0,05 v0,552
G4,06 S1,00
L7,10 Ду150
h0,00 v0,064
ТК
36,9 / 27,5
dP=9,5
G3,60 S1,00
L6,20 Ду150
h0,00 v0,057
АБ
Gom=2,36
Gzбс=1,70
dP=9,3
G3,60 S1,00
L6,20 Ду150
h0,00 v0,057
Дом связи
Gom=4,80
Gzбс=0,00
dP=8,4
G4,80 S1,50
L28,90 Ду50
h0,50 v0,653
G1,06 S1,50
L10,40 Ду50
h0,01 v0,144
G4,80 S1,80
L28,90 Ду50
h0,51 v0,653
ТК 2-2
36,9 / 27,5
dP=9,5
G1,06 S1,80
L10,40 Ду50
h0,01 v0,144
АБ
Gom=0,96
Gzбс=0,10
dP=9,4
G13,52 S1,00
L86,70 Ду150
h0,04 v0,213
G13,52 S1,00
L86,70 Ду150
h0,04 v0,213
Котельная НГЧ-Баня
40,0м 30,0м
95,0С 70,0С
ЧП обр
30,36
411,56
G55,49 S1,00
L12,80 Ду150
h0,13 v0,872
G69,01 S1,00
L15,90 Ду150
h0,23 v1,085
G55,49 S1,00
L12,80 Ду150
h0,13 v0,872
ТК 1-1
39,8 / 30,2
dP=9,5
G69,01 S1,00
L15,90 Ду150
h0,23 v1,085
ЧП
39,64
420,84
G55,49 S1,00
L13,30 Ду150
h0,13 v0,872
G55,49 S1,00
L13,30 Ду150
h0,13 v0,872