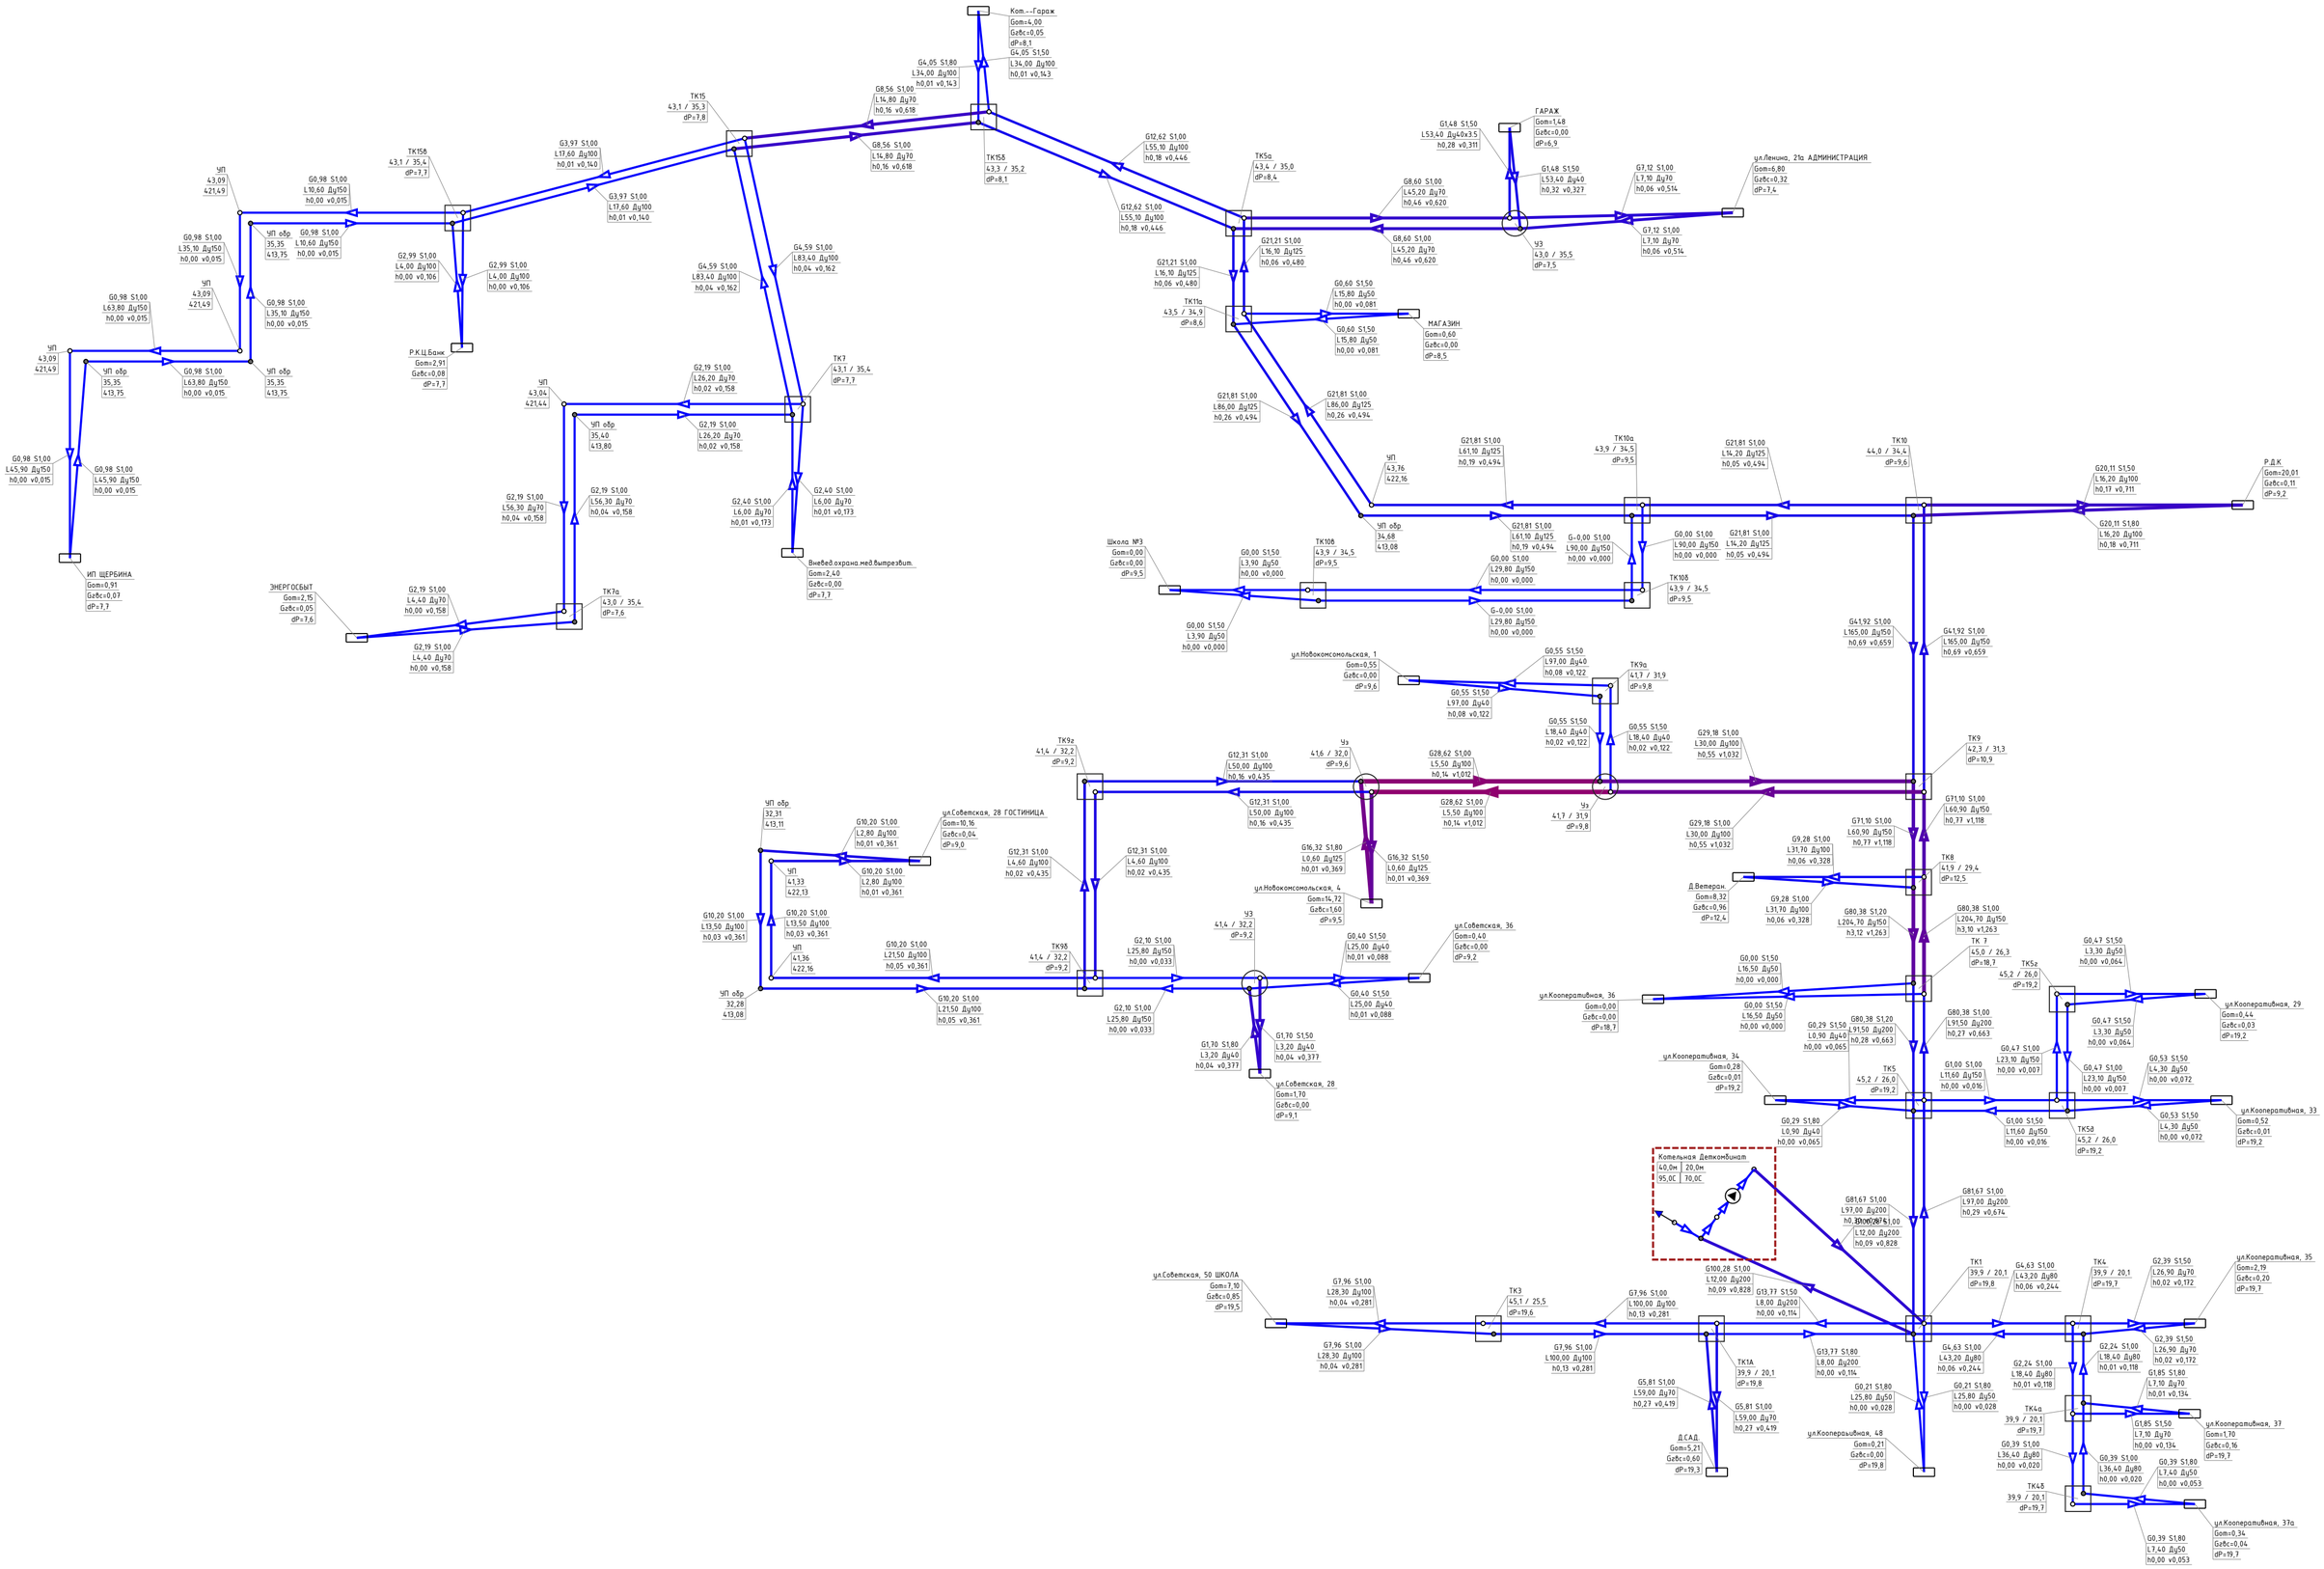
Кот.--Гараж
Gот=4,00
Gгвс=0,05
dP=8,1
G4,05 S1,80
L34,00 Ду100
h0,01 v0,143
G4,05 S1,50
L34,00 Ду100
h0,01 v0,143
G8,56 S1,00
L14,80 Ду70
h0,16 v0,618
G8,56 S1,00
L14,80 Ду70
h0,16 v0,618
ТК15
43,1 / 35,3
dP=7,8
ТК15б
43,3 / 35,2
dP=8,1
ГАРАЖ
Gот=1,48
Gгвс=0,00
dP=6,9
G1,48 S1,50
L53,40 Ду40х3,5
h0,28 v0,311
G1,48 S1,50
L53,40 Ду40
h0,32 v0,327
G7,12 S1,00
L7,10 Ду70
h0,06 v0,514
G7,12 S1,00
L7,10 Ду70
h0,06 v0,514
ул.Ленина, 21а АДМИНИСТРАЦИЯ
Gот=6,80
Gгвс=0,32
dP=7,4
Уз
43,0 / 35,5
dP=7,5
G12,62 S1,00
L55,10 Ду100
h0,18 v0,446
G12,62 S1,00
L55,10 Ду100
h0,18 v0,446
ТК5а
43,4 / 35,0
dP=8,4
G8,60 S1,00
L45,20 Ду70
h0,46 v0,620
G8,60 S1,00
L45,20 Ду70
h0,46 v0,620
G21,21 S1,00
L16,10 Ду125
h0,06 v0,480
G21,21 S1,00
L16,10 Ду125
h0,06 v0,480
ТК11а
43,5 / 34,9
dP=8,6
G0,60 S1,50
L15,80 Ду50
h0,00 v0,081
G0,60 S1,50
L15,80 Ду50
h0,00 v0,081
МАГАЗИН
Gот=0,60
Gгвс=0,00
dP=8,5
G21,81 S1,00
L86,00 Ду125
h0,26 v0,494
G21,81 S1,00
L86,00 Ду125
h0,26 v0,494
G21,81 S1,00
L61,10 Ду125
h0,19 v0,494
G21,81 S1,00
L61,10 Ду125
h0,19 v0,494
ТК10а
43,9 / 34,5
dP=9,5
G21,81 S1,00
L14,20 Ду125
h0,05 v0,494
G21,81 S1,00
L14,20 Ду125
h0,05 v0,494
ТК10
44,0 / 34,4
dP=9,6
G20,11 S1,50
L16,20 Ду100
h0,17 v0,711
G20,11 S1,80
L16,20 Ду100
h0,18 v0,711
Р.Д.К
Gот=20,01
Gгвс=0,11
dP=9,2
ЧП
43,76
422,16
ЧП обр
34,68
413,08
G-0,00 S1,00
L90,00 Ду150
h0,00 v0,000
G0,00 S1,00
L90,00 Ду150
h0,00 v0,000
ТК10б
43,9 / 34,5
dP=9,5
G0,00 S1,50
L3,90 Ду50
h0,00 v0,000
G0,00 S1,50
L3,90 Ду50
h0,00 v0,000
G0,00 S1,00
L29,80 Ду150
h0,00 v0,000
G-0,00 S1,00
L29,80 Ду150
h0,00 v0,000
Школа №3
Gот=0,00
Gгвс=0,00
dP=9,5
G4,92 S1,00
L165,00 Ду150
h0,69 v0,659
G4,92 S1,00
L165,00 Ду150
h0,69 v0,659
ул.Новокомсомольская, 1
Gот=0,55
Gгвс=0,00
dP=9,6
G0,55 S1,50
L97,00 Ду40
h0,08 v0,122
G0,55 S1,50
L97,00 Ду40
h0,08 v0,122
ТК9а
41,7 / 31,9
dP=9,8
G0,55 S1,50
L18,40 Ду40
h0,02 v0,122
G0,55 S1,50
L18,40 Ду40
h0,02 v0,122
G29,18 S1,00
L30,00 Ду100
h0,55 v1,032
ТК9
42,3 / 31,3
dP=10,9
Уз
41,7 / 31,9
dP=9,8
G28,62 S1,00
L5,50 Ду100
h0,14 v1,012
G28,62 S1,00
L5,50 Ду100
h0,14 v1,012
Уз
41,6 / 32,0
dP=9,6
G12,31 S1,00
L50,00 Ду100
h0,16 v0,435
G12,31 S1,00
L50,00 Ду100
h0,16 v0,435
ТК9г
41,4 / 32,2
dP=9,2
G29,18 S1,00
L30,00 Ду100
h0,55 v1,032
G71,10 S1,00
L60,90 Ду150
h0,77 v1,118
G71,10 S1,00
L60,90 Ду150
h0,77 v1,118
G9,28 S1,00
L31,70 Ду100
h0,06 v0,328
G9,28 S1,00
L31,70 Ду100
h0,06 v0,328
ТК8
41,9 / 29,4
dP=12,5
Д.Ветеран.
Gот=8,32
Gгвс=0,96
dP=12,4
G80,38 S1,00
L204,70 Ду150
h3,10 v1,263
G80,38 S1,20
L204,70 Ду150
h3,12 v1,263
ТК 7
45,0 / 26,3
dP=18,7
G16,32 S1,80
L0,60 Ду125
h0,01 v0,369
G16,32 S1,50
L0,60 Ду125
h0,01 v0,369
ул.Новокомсомольская, 4
Gот=14,72
Gгвс=1,60
dP=9,5
ЧП обр
32,31
413,11
G10,20 S1,00
L2,80 Ду100
h0,01 v0,361
ул.Советская, 28 ГОСТИНИЦА
Gот=10,16
Gгвс=0,04
dP=9,0
G10,20 S1,00
L2,80 Ду100
h0,01 v0,361
ЧП
41,33
422,13
G12,31 S1,00
L4,60 Ду100
h0,02 v0,435
G12,31 S1,00
L4,60 Ду100
h0,02 v0,435
G10,20 S1,00
L13,50 Ду100
h0,03 v0,361
G10,20 S1,00
L13,50 Ду100
h0,03 v0,361
ЧП
41,36
422,16
ЧП обр
32,28
413,08
G10,20 S1,00
L21,50 Ду100
h0,05 v0,361
G10,20 S1,00
L21,50 Ду100
h0,05 v0,361
ТК9б
41,4 / 32,2
dP=9,2
G2,10 S1,00
L25,80 Ду150
h0,00 v0,033
G2,10 S1,00
L25,80 Ду150
h0,00 v0,033
Уз
41,4 / 32,2
dP=9,2
G0,40 S1,50
L25,00 Ду40
h0,01 v0,088
G0,40 S1,50
L25,00 Ду40
h0,01 v0,088
ул.Советская, 36
Gот=0,40
Gгвс=0,00
dP=9,2
G1,70 S1,80
L3,20 Ду40
h0,04 v0,377
G1,70 S1,50
L3,20 Ду40
h0,04 v0,377
ул.Советская, 28
Gот=1,70
Gгвс=0,00
dP=9,1
G0,00 S1,50
L16,50 Ду50
h0,00 v0,000
G0,00 S1,50
L16,50 Ду50
h0,00 v0,000
ул.Кооперативная, 36
Gот=0,00
Gгвс=0,00
dP=18,7
G0,29 S1,50
L0,90 Ду40
h0,00 v0,065
G80,38 S1,20
L91,50 Ду200
h0,28 v0,663
G80,38 S1,00
L91,50 Ду200
h0,27 v0,663
ТК5а
45,2 / 26,0
dP=19,2
G0,47 S1,50
L3,30 Ду50
h0,00 v0,064
G0,47 S1,50
L3,30 Ду50
h0,00 v0,064
ул.Кооперативная, 29
Gот=0,44
Gгвс=0,03
dP=19,2
G0,47 S1,00
L23,10 Ду150
h0,00 v0,007
G0,47 S1,00
L23,10 Ду150
h0,00 v0,007
G0,53 S1,50
L4,30 Ду50
h0,00 v0,072
G0,53 S1,50
L4,30 Ду50
h0,00 v0,072
ул.Кооперативная, 33
Gот=0,52
Gгвс=0,01
dP=19,2
ул.Кооперативная, 34
Gот=0,28
Gгвс=0,01
dP=19,2
ТК5
45,2 / 26,0
dP=19,2
G1,00 S1,00
L11,60 Ду150
h0,00 v0,016
G1,00 S1,50
L11,60 Ду150
h0,00 v0,016
ТК5б
45,2 / 26,0
dP=19,2
G0,29 S1,80
L0,90 Ду40
h0,00 v0,065
Котельная Детскомбинат
40,0м
20,0м
95,0С
70,0С
G81,67 S1,00
L97,00 Ду200
h0,29 v0,674
G81,67 S1,00
L97,00 Ду200
h0,29 v0,674
G100,28 S1,00
L12,00 Ду200
h0,09 v0,828
G100,28 S1,00
L12,00 Ду200
h0,09 v0,828
ул.Советская, 50 ШКОЛА
Gот=7,10
Gгвс=0,85
dP=19,5
G7,96 S1,00
L28,30 Ду100
h0,04 v0,281
G7,96 S1,00
L28,30 Ду100
h0,04 v0,281
ТК3
45,1 / 25,5
dP=19,6
G7,96 S1,00
L100,00 Ду100
h0,13 v0,281
G7,96 S1,00
L100,00 Ду100
h0,13 v0,281
G13,77 S1,50
L8,00 Ду200
h0,00 v0,114
G13,77 S1,80
L8,00 Ду200
h0,00 v0,114
ТК1А
39,9 / 20,1
dP=19,8
G5,81 S1,00
L59,00 Ду70
h0,27 v0,419
G5,81 S1,00
L59,00 Ду70
h0,27 v0,419
Д.САД.
Gот=5,21
Gгвс=0,60
dP=19,3
ТК1
39,9 / 20,1
dP=19,8
G4,63 S1,00
L43,20 Ду80
h0,06 v0,244
G4,63 S1,00
L43,20 Ду80
h0,06 v0,244
G0,21 S1,80
L25,80 Ду50
h0,00 v0,028
G0,21 S1,80
L25,80 Ду50
h0,00 v0,028
ул.Кооперативная, 48
Gот=0,21
Gгвс=0,00
dP=19,8
ТК4
39,9 / 20,1
dP=19,7
G2,24 S1,00
L18,40 Ду80
h0,01 v0,118
G2,24 S1,00
L18,40 Ду80
h0,01 v0,118
ТК4а
39,9 / 20,1
dP=19,7
ТК4б
39,9 / 20,1
dP=19,7
G2,39 S1,50
L26,90 Ду70
h0,02 v0,172
G2,39 S1,50
L26,90 Ду70
h0,02 v0,172
ул.Кооперативная, 35
Gот=2,19
Gгвс=0,20
dP=19,7
G1,85 S1,80
L7,10 Ду70
h0,01 v0,134
G1,85 S1,50
L7,10 Ду70
h0,00 v0,134
ул.Кооперативная, 37
Gот=1,70
Gгвс=0,16
dP=19,7
G0,39 S1,00
L36,40 Ду80
h0,00 v0,020
G0,39 S1,00
L36,40 Ду80
h0,00 v0,020
G0,39 S1,80
L7,40 Ду50
h0,00 v0,053
G0,39 S1,80
L7,40 Ду50
h0,00 v0,053
ул.Кооперативная, 37а
Gот=0,34
Gгвс=0,04
dP=19,7
ТК15
43,1 / 35,3
dP=7,8
ТК15б
43,4 / 35,4
dP=7,7
G3,97 S1,00
L17,60 Ду100
h0,01 v0,140
G3,97 S1,00
L17,60 Ду100
h0,01 v0,140
G0,98 S1,00
L10,60 Ду150
h0,00 v0,015
ЧП
43,09
421,49
ЧП обр
35,35
413,75
G0,98 S1,00
L10,60 Ду150
h0,00 v0,015
G0,98 S1,00
L35,10 Ду150
h0,00 v0,015
G2,99 S1,00
L4,00 Ду100
h0,00 v0,106
G2,99 S1,00
L4,00 Ду100
h0,00 v0,106
ЧП
43,09
421,49
G0,98 S1,00
L35,10 Ду150
h0,00 v0,015
G0,98 S1,00
L63,80 Ду150
h0,00 v0,015
Р.К.Ц.Банк
Gот=2,91
Gгвс=0,08
dP=7,7
G4,59 S1,00
L83,40 Ду100
h0,04 v0,162
G4,59 S1,00
L83,40 Ду100
h0,04 v0,162
ЧП
43,09
421,49
ЧП обр
35,35
413,75
G0,98 S1,00
L63,80 Ду150
h0,00 v0,015
ЧП обр
35,35
413,75
G0,98 S1,00
L45,90 Ду150
h0,00 v0,015
G0,98 S1,00
L45,90 Ду150
h0,00 v0,015
ИП ЩЕРБИНА
Gот=0,91
Gгвс=0,07
dP=7,7
ЧП
43,04
421,44
G2,19 S1,00
L26,20 Ду70
h0,02 v0,158
G2,19 S1,00
L26,20 Ду70
h0,02 v0,158
ЧП обр
35,40
413,80
ТК7
43,1 / 35,4
dP=7,7
G2,19 S1,00
L56,30 Ду70
h0,04 v0,158
G2,19 S1,00
L56,30 Ду70
h0,04 v0,158
G2,40 S1,00
L6,00 Ду70
h0,01 v0,173
G2,40 S1,00
L6,00 Ду70
h0,01 v0,173
Вневедд.охрана.мед.вытрезвит.
Gот=2,40
Gгвс=0,00
dP=7,7
ЭНЕРГОСБЫТ
Gот=2,15
Gгвс=0,05
dP=7,6
G2,19 S1,00
L4,40 Ду70
h0,00 v0,158
ТК7а
43,0 / 35,4
dP=7,6
G2,19 S1,00
L4,40 Ду70
h0,00 v0,158