



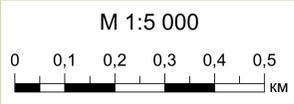

ПРАВИЛА ЗЕМЛЕПОЛЬЗОВАНИЯ И ЗАСТРОЙКИ ПРИРЕЧЕНСКОГО СЕЛЬСОВЕТА УЖУРСКОГО РАЙОНА КРАСНОЯРСКОГО КРАЯ

КАРТА ГРАДОСТРОИТЕЛЬНОГО ЗОНИРОВАНИЯ. ЗОНЫ С ОСОБЫМИ УСЛОВИЯМИ ИСПОЛЬЗОВАНИЯ ТЕРРИТОРИЙ.
ПОСЕЛОК ПРИРЕЧЕНСК. МАСШТАБ 1:5 000

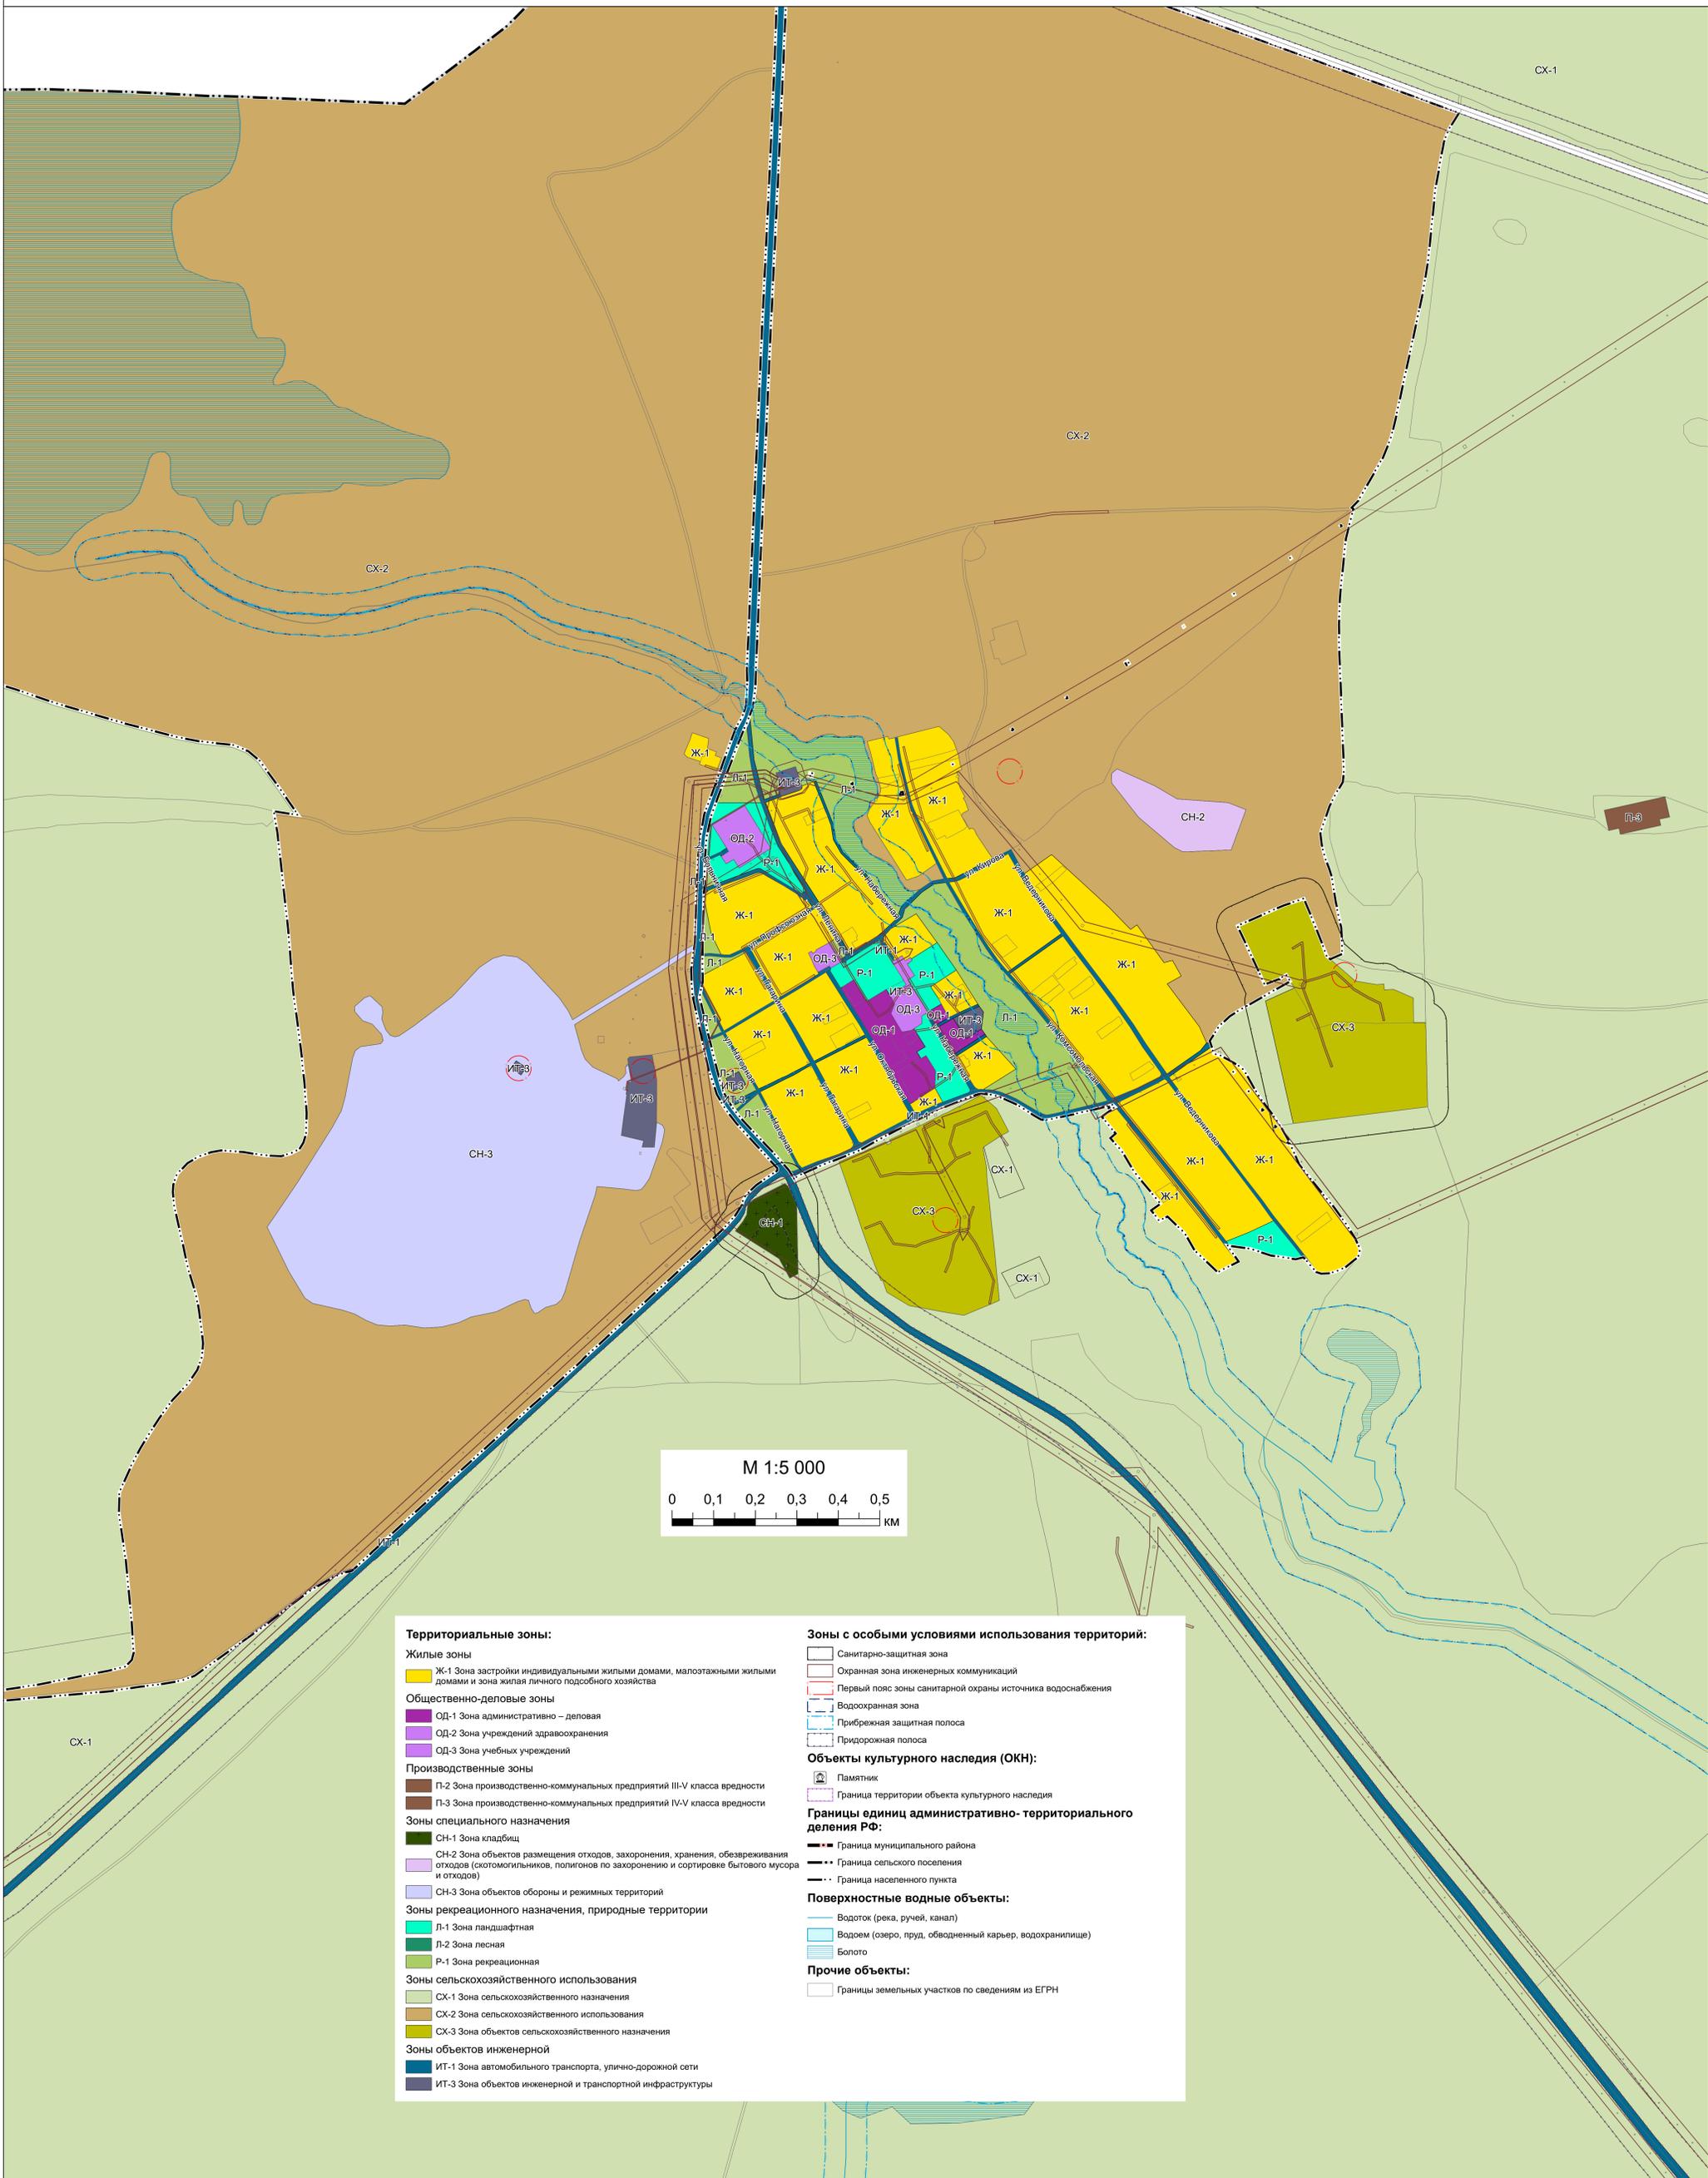

Территориальные зоны:	Зоны с особыми условиями использования территорий:
Жилые зоны Ж-1 Зона застройки индивидуальными жилыми домами, малоэтажными жилыми домами и зона жилой личной подсобного хозяйства	Санитарно-защитная зона
Общественно-деловые зоны ОД-1 Зона административно-деловая ОД-2 Зона учреждений здравоохранения ОД-3 Зона учебных учреждений	Охранная зона инженерных коммуникаций
Производственные зоны П-2 Зона производственно-коммунальных предприятий III-V класса вредности П-3 Зона производственно-коммунальных предприятий IV-V класса вредности	Первый пояс зоны санитарной охраны источника водоснабжения
Зоны специального назначения СН-1 Зона кладбищ СН-2 Зона объектов размещения отходов, захоронения, хранения, обезвреживания отходов (скотомогильники, полигоны по захоронению и сортировке бытового мусора и отходов) СН-3 Зона объектов обороны и режимных территорий	Водоохранная зона
Зоны рекреационного назначения, природные территории Л-1 Зона ландшафтная Л-2 Зона лесная Р-1 Зона рекреационная	Прибрежная защитная полоса
Зоны сельскохозяйственного использования СХ-1 Зона сельскохозяйственного назначения СХ-2 Зона сельскохозяйственного использования СХ-3 Зона объектов сельскохозяйственного назначения	Придорожная полоса
Зоны объектов инженерной ИТ-1 Зона автомобильного транспорта, улично-дорожной сети ИТ-3 Зона объектов инженерной и транспортной инфраструктуры	Объекты культурного наследия (ОКН): Памятник Граница территории объекта культурного наследия
	Границы единиц административно-территориального деления РФ: Граница муниципального района Граница сельского поселения Граница населенного пункта
	Поверхностные водные объекты: Водоток (река, ручей, канал) Водоём (озеро, пруд, обводненный карьер, водохранилище) Болото
	Прочие объекты: Границы земельных участков по сведениям из ЕГРН