


Златоруновский сельсовет Ужурский район
Правила землепользования и застройки

Карта градостроительного зонирования
Златоруновского сельсовета. М1:50000

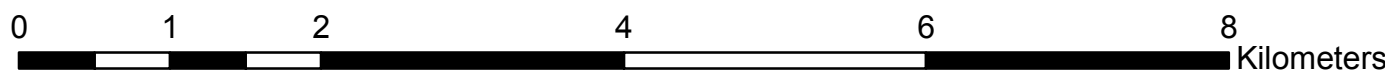


Условные обозначения

- Граница муниципального района
- Сельское поселение
- Граница населенного пункта
- Земельные участки в ГКН
- Территориальные зоны
- Жилые зоны
- Жилые зоны (Ж)
- Общественно-деловые зоны
- Общественно-деловые зоны (О)
- Зоны рекреационного назначения
- Зона озелененных территорий общего пользования (Р)
- Зоны сельскохозяйственного использования
- Зона сельскохозяйственных угодий (Сх1)
- Производственная зона сельскохозяйственных предприятий (Сх2)
- Зоны специального назначения
- Зона кладбищ (Сп1)
- Зона озелененных территорий специального назначения (Сп2)
- Зона складирования и захоронения отходов (Сп3)
- Производственные зоны, зоны инженерной и транспортной инфраструктур
- Зона инженерной инфраструктуры (И)
- Производственная зона (П)
- Зона режимных территорий
- Зона режимных территорий (Рт)
- Земли сельскохозяйственного назначения, Существующий
- Земли сельскохозяйственного назначения, Планируемый
- Земли водного фонда, Существующий
- Земли лесного фонда, Существующий
- Земли промышленности, энергетики, транспорта, связи, радиовещания, телевидения, информатики, земли для обеспечения космической деятельности, земли обороны, безопасности и земли иного специального назначения, Существующий
- Земли промышленности, энергетики, транспорта, связи, радиовещания, телевидения, информатики, земли для обеспечения космической деятельности, земли обороны, безопасности и земли иного специального назначения, Планируемый

Зоны с особыми условиями использования

- Придорожная полоса
- Охранная зона объектов электросетевого хозяйства (вдоль линий электропередачи, вокруг подстанций)
- Прибрежная защитная полоса
- Санитарно-защитная зона предприятий, сооружений и иных объектов
- Водоохранная зона
- Береговые полосы (полигон)
- Земельные участки в ГКН
- Государственный природный заказник краевого значения "Салбат"
- Поверхностные водные объекты
- Водоем (озеро, пруд, обводненный карьер, водохранилище)
- Водоток (река, ручей, канал)
- Железнодорожные пути
- Железнодорожный путь общего пользования

Экз. №						Шифр 1452-19			
						Красноярский край, Ужурский район			
Изм.	Коп.уч.	Лист	№ док.	Подпись	Дата	Красноярский край, Ужурский район Златоруновский сельсовет Правила землепользования и застройки			
Нач.МРП		Гайдуков Л.С.				 АО ГРАЖДАНПРОЕКТ	Стадия	Лист	Листов
З.к. по ОРГД		Устинова Л.Г.					ПЗЗ	1	
ГИП		Семедриная Е.Д.							
Архитектор		Косин А.А.							
Глав. спец.		Устинова Л.Г.				Карта градостроительного зонирования Златоруновского сельсовета М1:50 000			