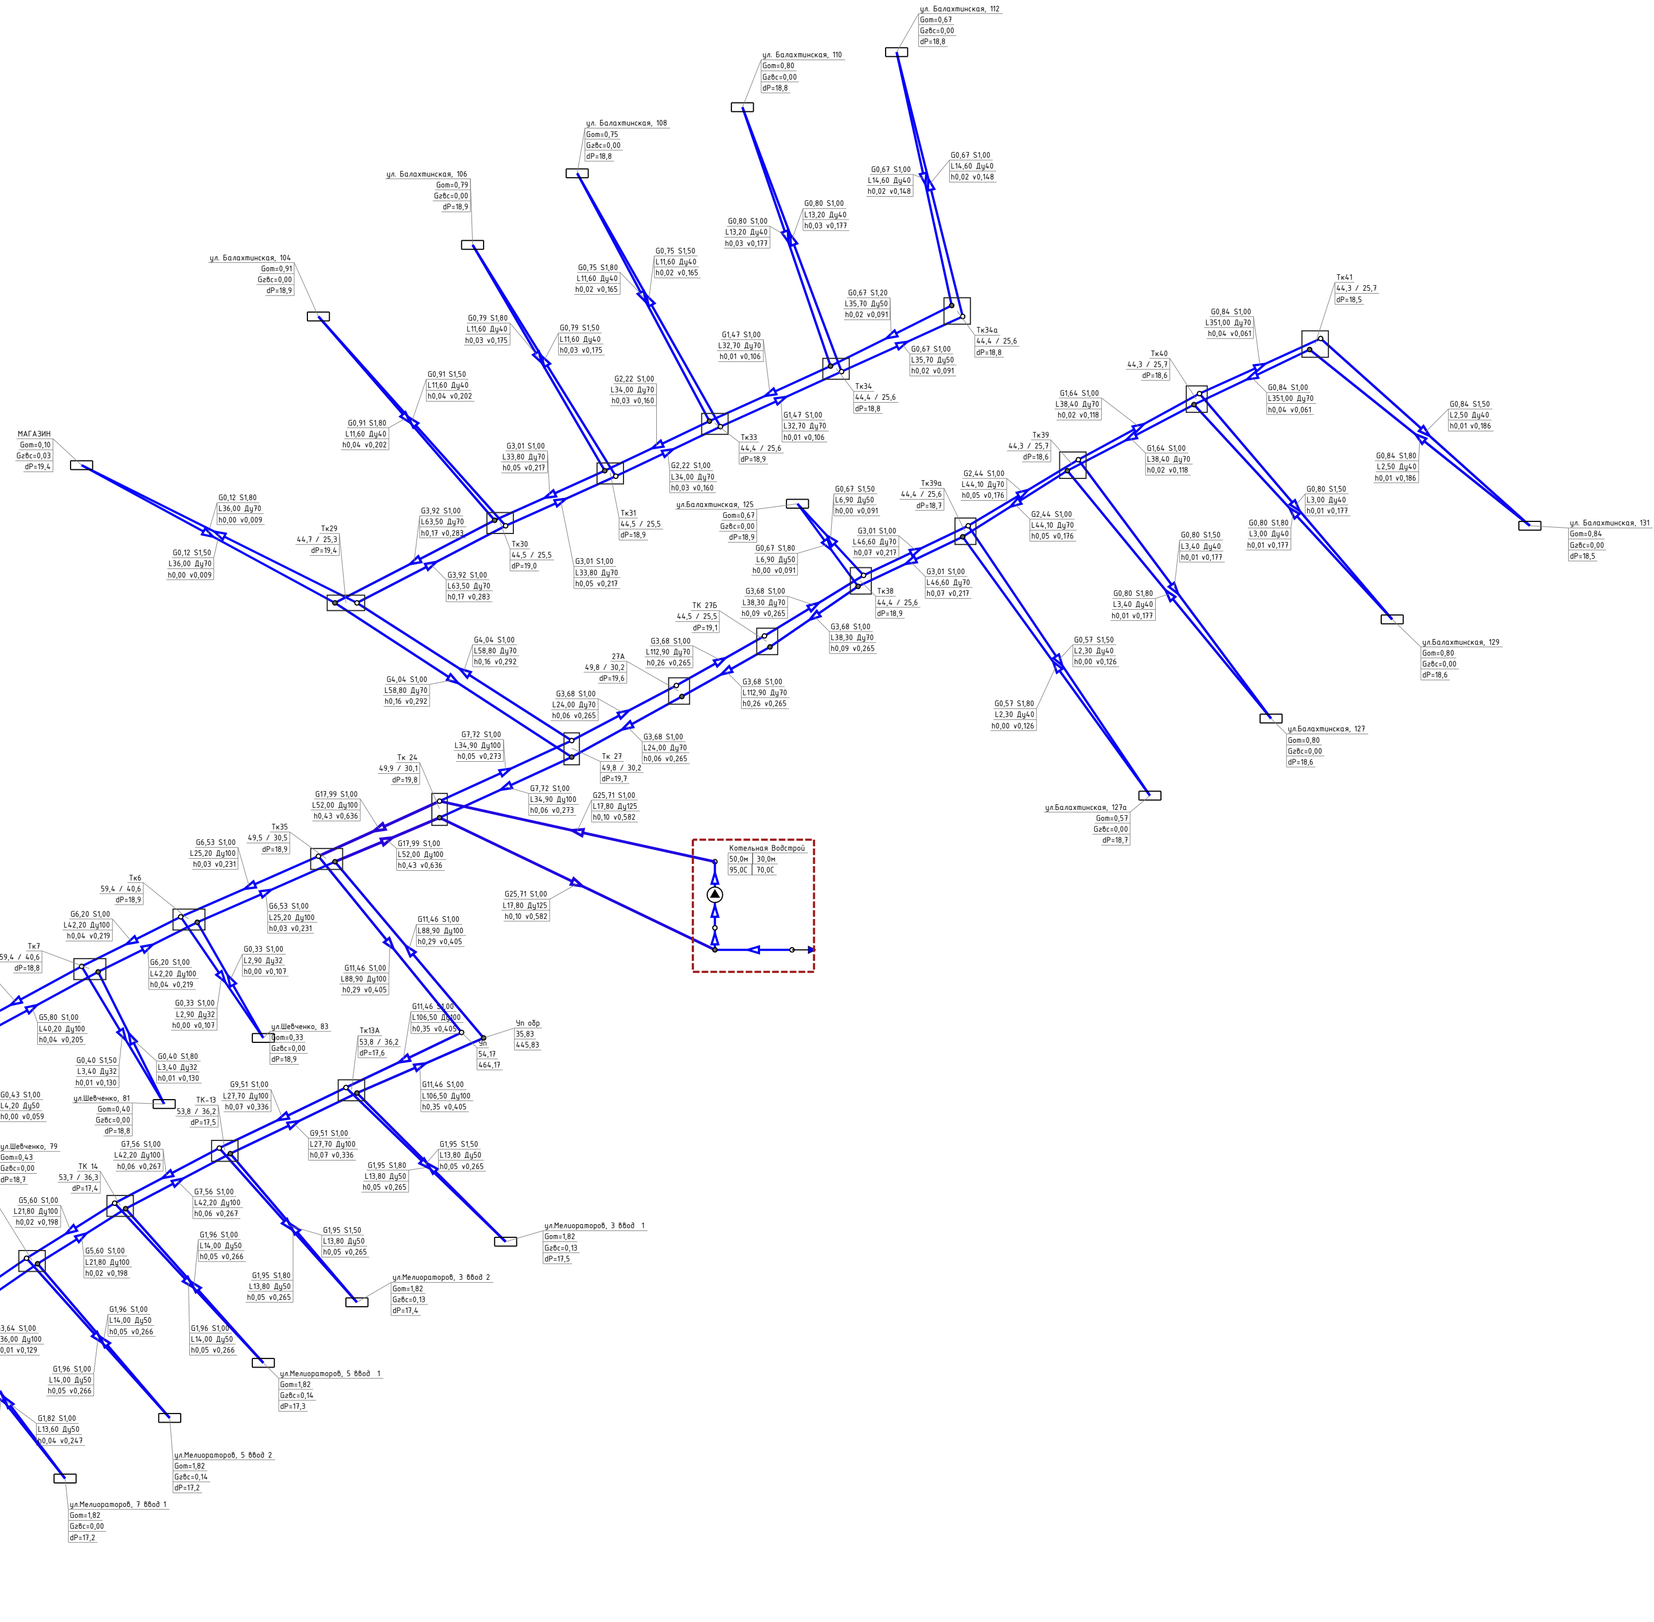
ул. Балахтинская, 112
Gот=0,67
Gвс=0,00
dP=18,8
ул. Балахтинская, 110
Gот=0,80
Gвс=0,00
dP=18,8
ул. Балахтинская, 108
Gот=0,75
Gвс=0,00
dP=18,8
ул. Балахтинская, 106
Gот=0,79
Gвс=0,00
dP=18,9
ул. Балахтинская, 104
Gот=0,91
Gвс=0,00
dP=18,9
МАГАЗИН
Gот=0,10
Gвс=0,03
dP=19,4
G0,67 S1,00
L14,60 Ду40
h0,02 v0,148
G0,67 S1,00
L14,60 Ду40
h0,02 v0,148
G0,80 S1,00
L13,20 Ду40
h0,03 v0,177
G0,80 S1,00
L13,20 Ду40
h0,03 v0,177
G0,75 S1,50
L11,60 Ду40
h0,02 v0,165
G0,75 S1,80
L11,60 Ду40
h0,02 v0,165
G0,67 S1,20
L35,70 Ду50
h0,02 v0,091
Тк34а
44,4 / 25,6
dP=18,8
G0,67 S1,00
L35,70 Ду50
h0,02 v0,091
Тк34
44,4 / 25,6
dP=18,8
G0,79 S1,80
L11,60 Ду40
h0,03 v0,175
G0,79 S1,50
L11,60 Ду40
h0,03 v0,175
G1,47 S1,00
L32,70 Ду70
h0,01 v0,106
G1,47 S1,00
L32,70 Ду70
h0,01 v0,106
G2,22 S1,00
L34,00 Ду70
h0,03 v0,160
G2,22 S1,00
L34,00 Ду70
h0,03 v0,160
Тк33
44,4 / 25,6
dP=18,9
G0,91 S1,50
L11,60 Ду40
h0,04 v0,202
G0,91 S1,80
L11,60 Ду40
h0,04 v0,202
G3,01 S1,00
L33,80 Ду70
h0,05 v0,217
G3,01 S1,00
L33,80 Ду70
h0,05 v0,217
Тк31
44,5 / 25,5
dP=18,9
G0,12 S1,80
L36,00 Ду70
h0,00 v0,009
G0,12 S1,50
L36,00 Ду70
h0,00 v0,009
Тк29
44,7 / 25,3
dP=19,4
G3,92 S1,00
L63,50 Ду70
h0,17 v0,283
G3,92 S1,00
L63,50 Ду70
h0,17 v0,283
Тк30
44,5 / 25,5
dP=19,0
ул.Балахтинская, 125
Gот=0,67
Gвс=0,00
dP=18,9
G0,67 S1,50
L6,90 Ду50
h0,00 v0,091
G0,67 S1,80
L6,90 Ду50
h0,00 v0,091
G3,01 S1,00
L46,60 Ду70
h0,07 v0,217
G3,01 S1,00
L46,60 Ду70
h0,07 v0,217
Тк38
44,4 / 25,6
dP=18,9
Тк39а
44,4 / 25,6
dP=18,7
G2,44 S1,00
L44,10 Ду70
h0,05 v0,176
G2,44 S1,00
L44,10 Ду70
h0,05 v0,176
Тк39
44,3 / 25,7
dP=18,6
G1,64 S1,00
L38,40 Ду70
h0,02 v0,118
G1,64 S1,00
L38,40 Ду70
h0,02 v0,118
Тк40
44,3 / 25,7
dP=18,6
G0,84 S1,00
L351,00 Ду70
h0,04 v0,061
G0,84 S1,00
L351,00 Ду70
h0,04 v0,061
Тк41
44,3 / 25,7
dP=18,5
G0,84 S1,50
L2,50 Ду40
h0,01 v0,186
G0,84 S1,80
L2,50 Ду40
h0,01 v0,186
ул. Балахтинская, 131
Gот=0,84
Gвс=0,00
dP=18,5
G0,80 S1,50
L3,00 Ду40
h0,01 v0,177
G0,80 S1,80
L3,00 Ду40
h0,01 v0,177
G0,80 S1,50
L3,40 Ду40
h0,01 v0,177
G0,80 S1,80
L3,40 Ду40
h0,01 v0,177
ул.Балахтинская, 129
Gот=0,80
Gвс=0,00
dP=18,6
ул.Балахтинская, 127
Gот=0,80
Gвс=0,00
dP=18,6
G0,57 S1,50
L2,30 Ду40
h0,00 v0,126
G0,57 S1,80
L2,30 Ду40
h0,00 v0,126
ул.Балахтинская, 127а
Gот=0,57
Gвс=0,00
dP=18,7
ТК 27Б
44,5 / 25,5
dP=19,1
G3,68 S1,00
L38,30 Ду70
h0,09 v0,265
G3,68 S1,00
L38,30 Ду70
h0,09 v0,265
G3,68 S1,00
L112,90 Ду70
h0,26 v0,265
G3,68 S1,00
L112,90 Ду70
h0,26 v0,265
27А
49,8 / 30,2
dP=19,6
G4,04 S1,00
L58,80 Ду70
h0,16 v0,292
G4,04 S1,00
L58,80 Ду70
h0,16 v0,292
G3,68 S1,00
L24,00 Ду70
h0,06 v0,265
G3,68 S1,00
L24,00 Ду70
h0,06 v0,265
Тк 27
49,8 / 30,2
dP=19,7
G7,72 S1,00
L34,90 Ду100
h0,05 v0,273
G7,72 S1,00
L34,90 Ду100
h0,06 v0,273
Тк 24
49,9 / 30,1
dP=19,8
G25,71 S1,00
L17,80 Ду125
h0,10 v0,582
G17,99 S1,00
L52,00 Ду100
h0,43 v0,636
G17,99 S1,00
L52,00 Ду100
h0,43 v0,636
Тк35
49,5 / 30,5
dP=18,9
G6,53 S1,00
L25,20 Ду100
h0,03 v0,231
G6,53 S1,00
L25,20 Ду100
h0,03 v0,231
Котельная Вобстрой
50,0м
30,0м
95,0С
70,0С
G25,71 S1,00
L17,80 Ду125
h0,10 v0,582
Тк6
59,4 / 40,6
dP=18,9
G6,20 S1,00
L42,20 Ду100
h0,04 v0,219
G6,20 S1,00
L42,20 Ду100
h0,04 v0,219
G0,33 S1,00
L2,90 Ду32
h0,00 v0,107
G0,33 S1,00
L2,90 Ду32
h0,00 v0,107
G11,46 S1,00
L88,90 Ду100
h0,29 v0,405
G11,46 S1,00
L88,90 Ду100
h0,29 v0,405
Тк7
59,4 / 40,6
dP=18,8
G5,80 S1,00
L40,20 Ду100
h0,04 v0,205
G5,80 S1,00
L40,20 Ду100
h0,04 v0,205
Тк8
59,4 / 40,6
dP=18,1
G5,37 S1,00
L42,00 Ду100
h0,03 v0,190
ул.Шевченко, 83
Gот=0,33
Gвс=0,00
dP=18,9
Тк13А
53,8 / 36,2
dP=17,6
G11,46 S1,00
L106,50 Ду100
h0,35 v0,405
Чп обр
35,83
445,83
54,17
464,17
G0,40 S1,80
L3,40 Ду32
h0,01 v0,130
G0,40 S1,50
L3,40 Ду32
h0,01 v0,130
ул.Шевченко, 81
Gот=0,40
Gвс=0,00
dP=18,8
Тк9
59,3 / 40,7
dP=18,6
G5,37 S1,00
L53,70 Ду100
h0,04 v0,190
G5,37 S1,00
L53,70 Ду100
h0,04 v0,190
G5,37 S1,00
L42,00 Ду100
h0,03 v0,190
G0,43 S1,00
L4,20 Ду50
h0,00 v0,059
G0,43 S1,00
L4,20 Ду50
h0,00 v0,059
ул.Шевченко, 79
Gот=0,43
Gвс=0,00
dP=18,7
ТК-13
53,8 / 36,2
dP=17,5
G9,51 S1,00
L27,70 Ду100
h0,07 v0,336
G9,51 S1,00
L27,70 Ду100
h0,07 v0,336
Тк10
59,3 / 40,7
dP=18,6
G3,29 S1,00
L40,60 Ду100
h0,01 v0,116
G3,29 S1,00
L40,60 Ду100
h0,01 v0,116
G7,56 S1,00
L42,20 Ду100
h0,06 v0,267
G7,56 S1,00
L42,20 Ду100
h0,06 v0,267
ТК 14
53,7 / 36,3
dP=17,4
G1,95 S1,50
L13,80 Ду50
h0,05 v0,265
G1,95 S1,80
L13,80 Ду50
h0,05 v0,265
ул.Мелиораторов, 3 ввод 1
Gот=1,82
Gвс=0,13
dP=17,5
Тк11
59,3 / 40,7
dP=18,5
ТК-14А
53,7 / 36,3
dP=17,3
G5,60 S1,00
L21,80 Ду100
h0,02 v0,198
G5,60 S1,00
L21,80 Ду100
h0,02 v0,198
G3,64 S1,00
L36,00 Ду100
h0,01 v0,129
G1,95 S1,50
L13,80 Ду50
h0,05 v0,265
G1,96 S1,00
L14,00 Ду50
h0,05 v0,266
G1,95 S1,80
L13,80 Ду50
h0,05 v0,265
ул.Мелиораторов, 3 ввод 2
Gот=1,82
Gвс=0,13
dP=17,4
G2,08 S1,80
L14,80 Ду50
h0,07 v0,282
G2,08 S1,50
L14,80 Ду50
h0,06 v0,282
G3,29 S1,00
L6,30 Ду50
h0,07 v0,448
G3,29 S1,00
L6,30 Ду50
h0,07 v0,448
ул.Шевченко, 75
Gот=1,98
Gвс=0,10
dP=18,4
ТК-15
53,7 / 36,3
dP=17,3
G3,64 S1,00
L36,00 Ду100
h0,01 v0,129
G1,96 S1,00
L14,00 Ду50
h0,05 v0,266
G1,96 S1,00
L14,00 Ду50
h0,05 v0,266
G1,96 S1,00
L14,00 Ду50
h0,05 v0,266
ул.Мелиораторов, 5 ввод 1
Gот=1,82
Gвс=0,14
dP=17,3
G1,82 S1,00
L18,00 Ду100
h0,00 v0,064
G1,82 S1,00
L18,00 Ду100
h0,00 v0,064
ТК-16
53,7 / 36,3
dP=17,3
ул.Шевченко, 73
Gот=3,13
Gвс=0,17
dP=18,4
G1,82 S1,00
L13,60 Ду50
h0,04 v0,247
G1,82 S1,00
L13,60 Ду50
h0,04 v0,247
G1,82 S1,00
L12,50 Ду50
h0,04 v0,247
ул.Мелиораторов, 5 ввод 2
Gот=1,82
Gвс=0,14
dP=17,2
G1,82 S1,00
L12,50 Ду50
h0,04 v0,247
ул.Мелиораторов, 7 ввод 1
Gот=1,82
Gвс=0,00
dP=17,2
ул.Мелиораторов, 7 ввод 2
Gот=1,82
Gвс=0,00
dP=17,2